



# PRZEKROJE KONSTRUKCYJNE Droga gminna Wielka Wieś - Betlejem - gmina Wąchock


KONSTRUKCJA - odcinek I długość (532mb) , odcinek II (265mb)

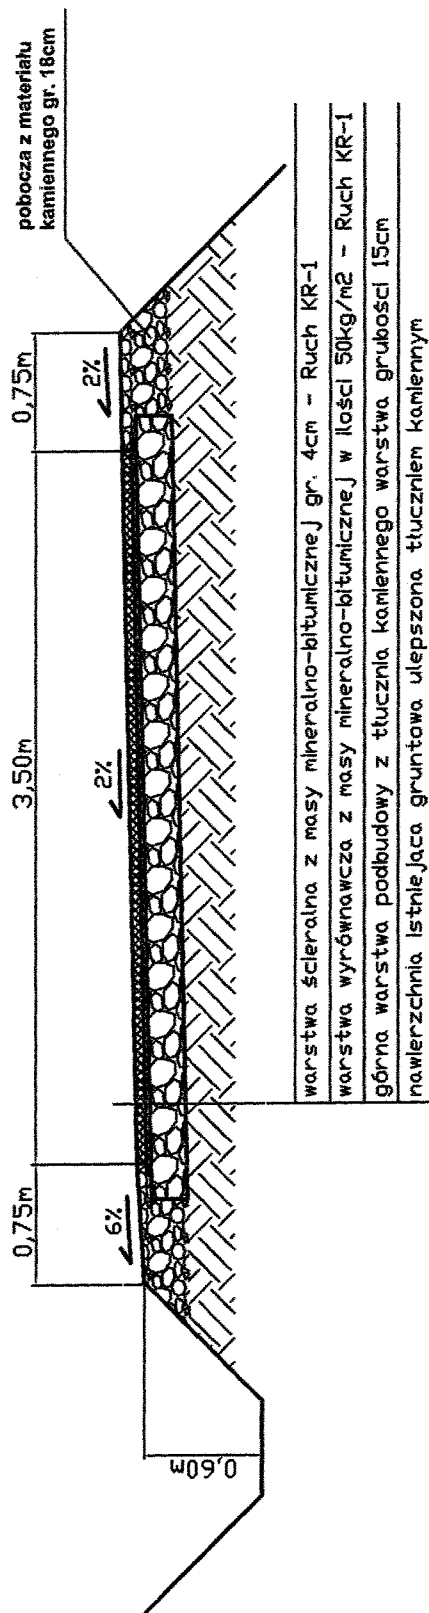


Odcinek I - PRZEKRÓJ KONSTRUKCYJNY ŚCIANKI CZOŁOWEJ km 0+178, 0+249

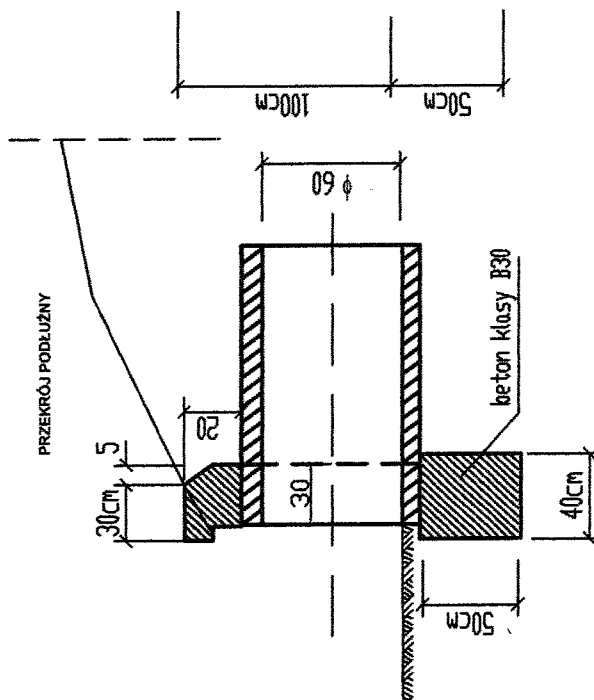

WIDOK OD CZOŁA

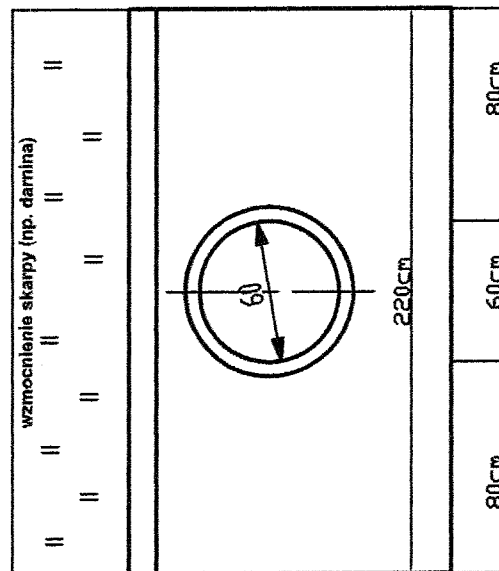

Odcinek I - Przepust żelbetowy skrzynkowy na ławie tłuczniowej  
Km 0+390do km 0+438 - długość 48mb

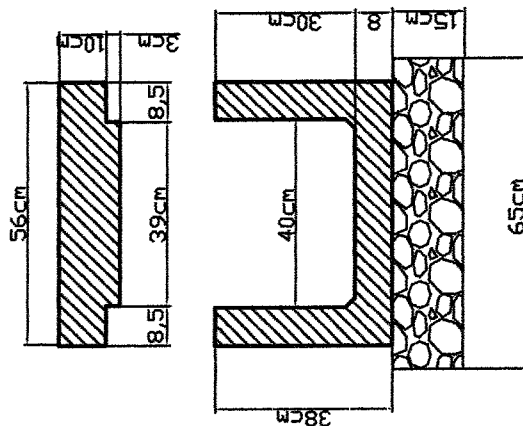

Załącznik nr 4/b