


Załącznik nr 4a

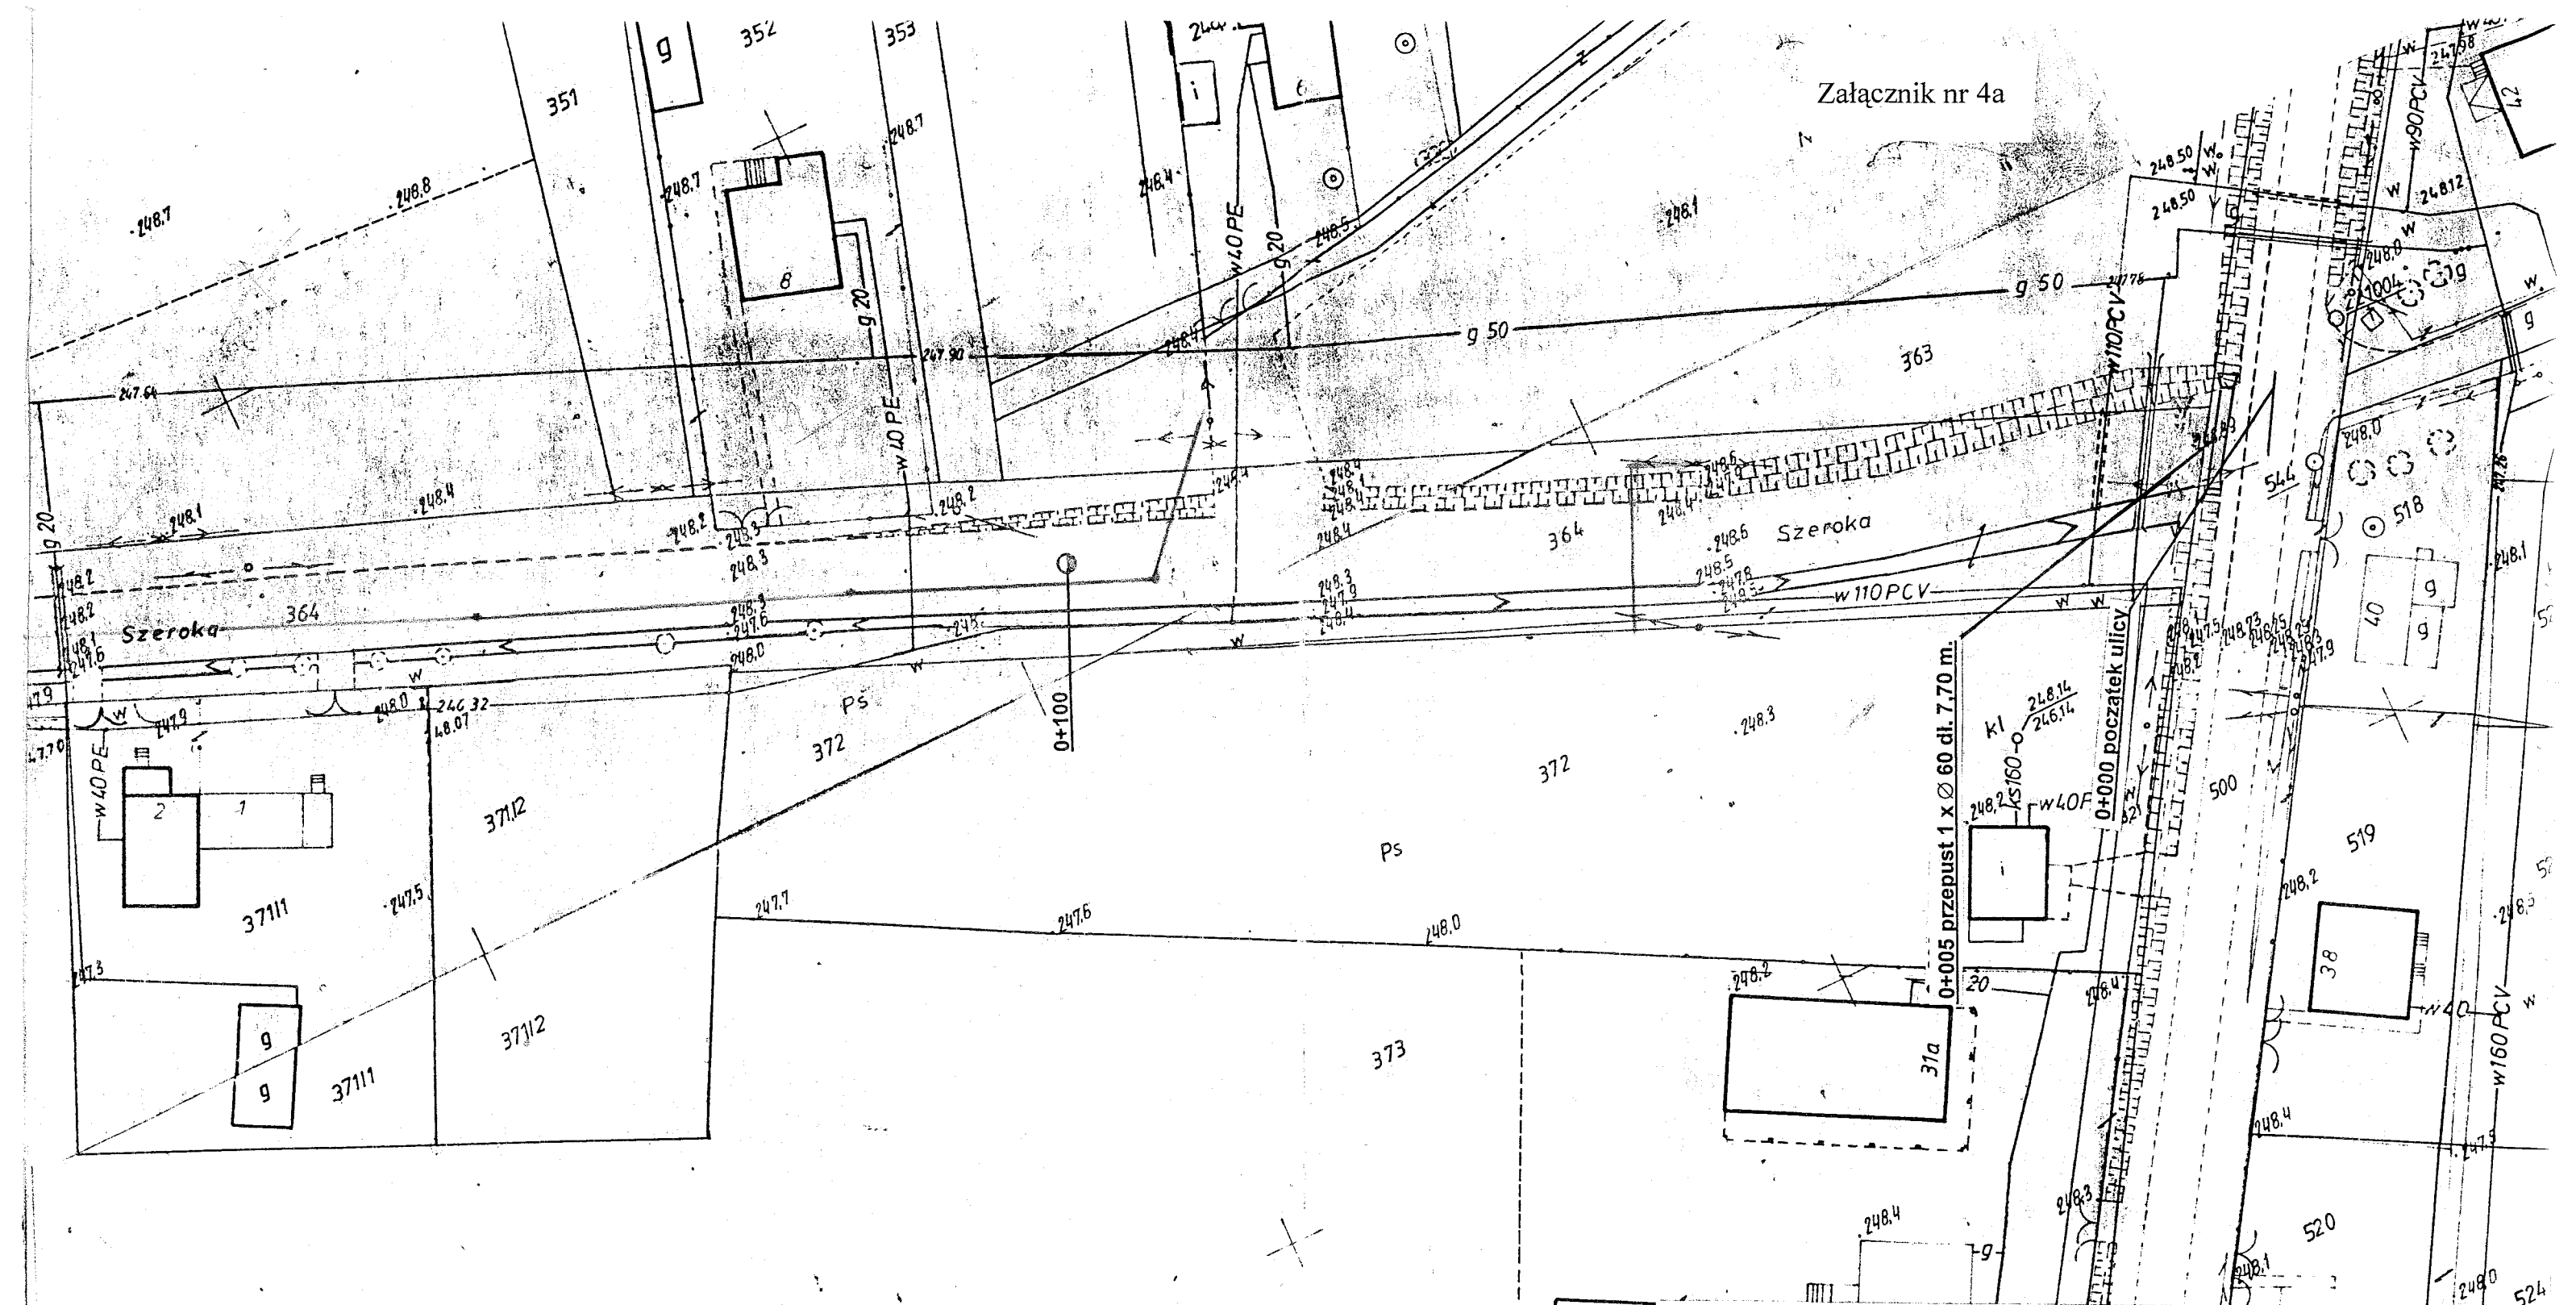

<p>PROMOST Przedsiębiorstwo Produkcyjno-Handlowo-Usługowe PROMOST Sp. z o.o. ☒ ul. 1-go Maja 75/2, 26-110 Skarzysko Kamienna</p>			
<p>Zleceniodawca : URZĄD MIASTA I GMINY W WĄCHOCKU Umowa z dnia 12.03.2001 r.</p>		<p>Opracował : mgr inż. Grzegorz Jasiński Upr. Nr KI 97/97</p>	
		<p>Sporządził : mgr inż. Tomasz Tutak Upr. Nr KI 13/98</p>	
<p>Skala : 1 : 500</p>	<p>Obiekt : WĄCHOCK ulica Szeroka</p>	<p>Rysunek : MAPA DROGI (załącznik do Książki Drog)</p>	<p>Nr rysunku : 1/1</p>

