


# PRZEKROJE KONSTRUKCYJNE Droga gminna ulica Szeroka w Wąchocku

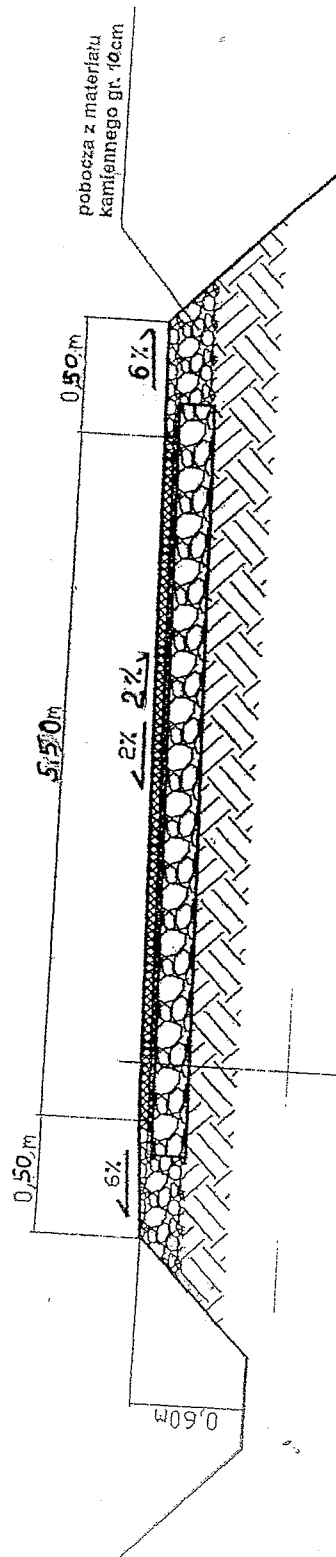

Warstwa ściernalna z masy mineralno – bitumicznej gr. 5 cm

Warstwa wiążąca z masy mineralno – bitumicznej gr. 7 cm

Podbudowa z kruszywa łamanego gr. 20 cm

Wykonanie warstwy odsączającej z piasku gr 10,cm

Podłoże gruntowe