


Załącznik graficzny do ogłoszenia o przetargu

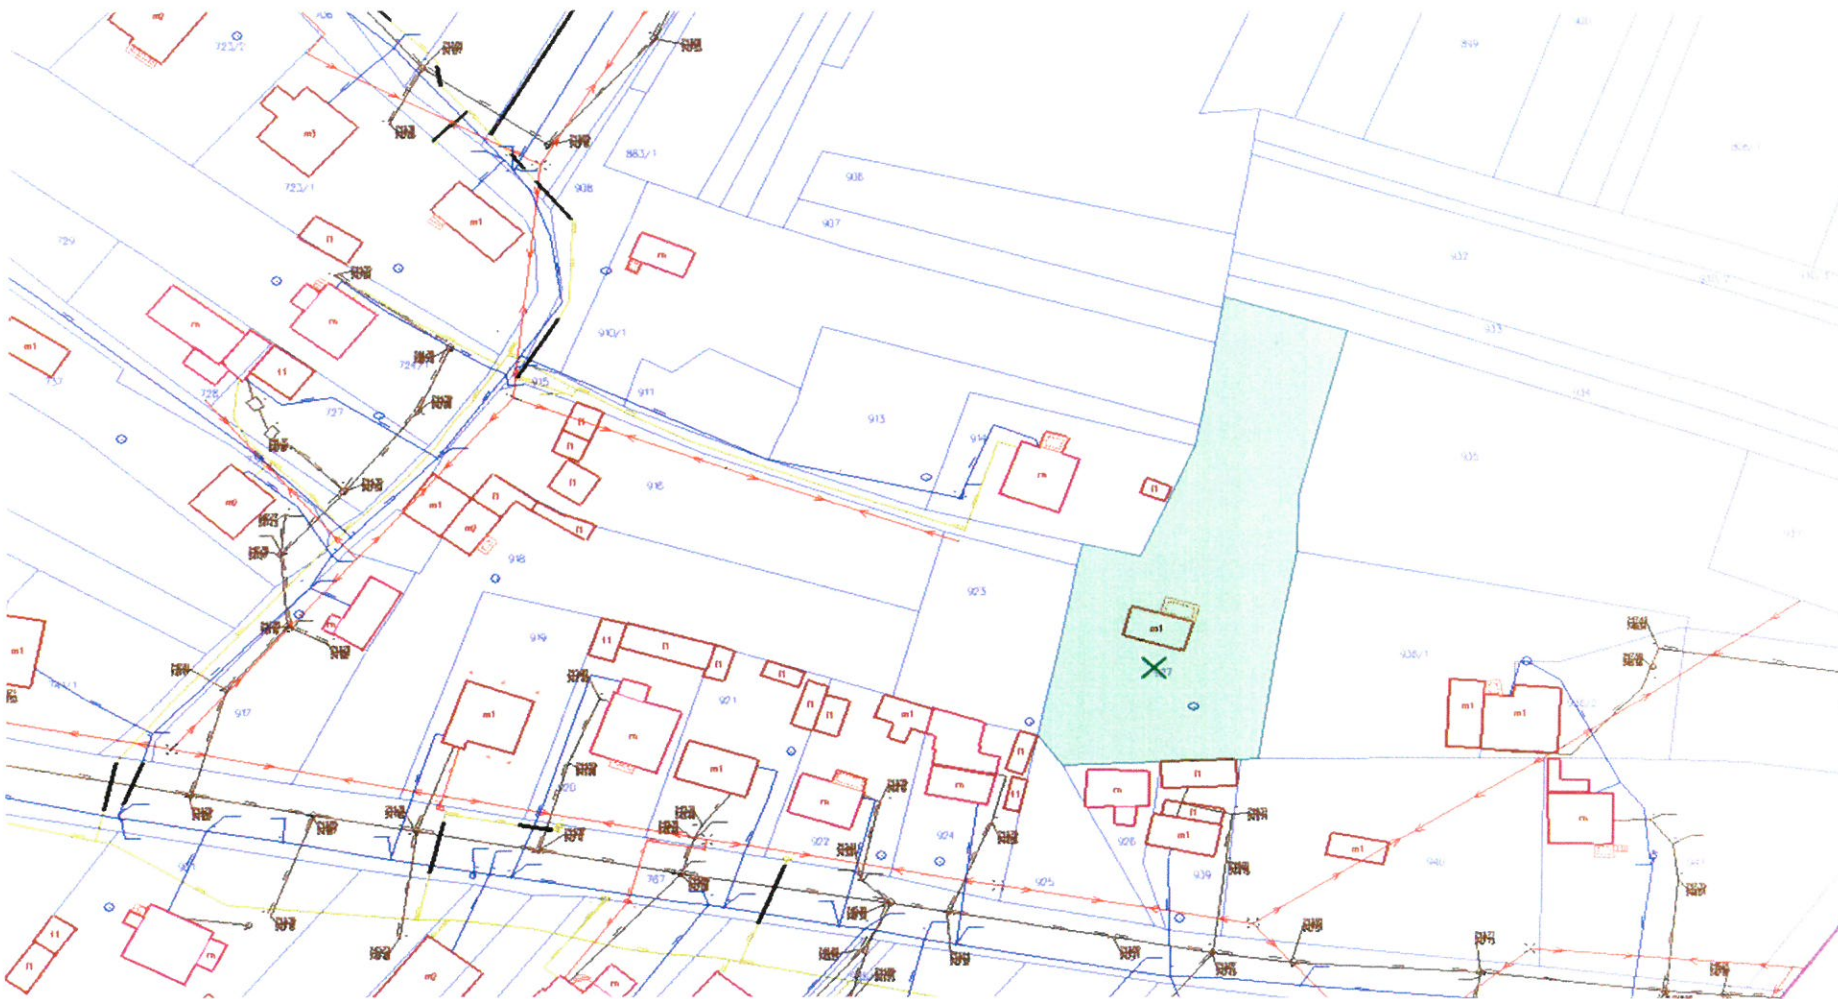

Kolorem zielonym zaznaczono działkę nr 927 położoną w Wąchocku będącą przedmiotem przetargu.

Zamieszczone zdjęcie ma charakter poglądowy.

Wykorzystano mapy pobrane ze strony starachowice.geoportal2.pl

BURMISTRZ

mgr inż. Robert Janus