


Załącznik graficzny do wykazu

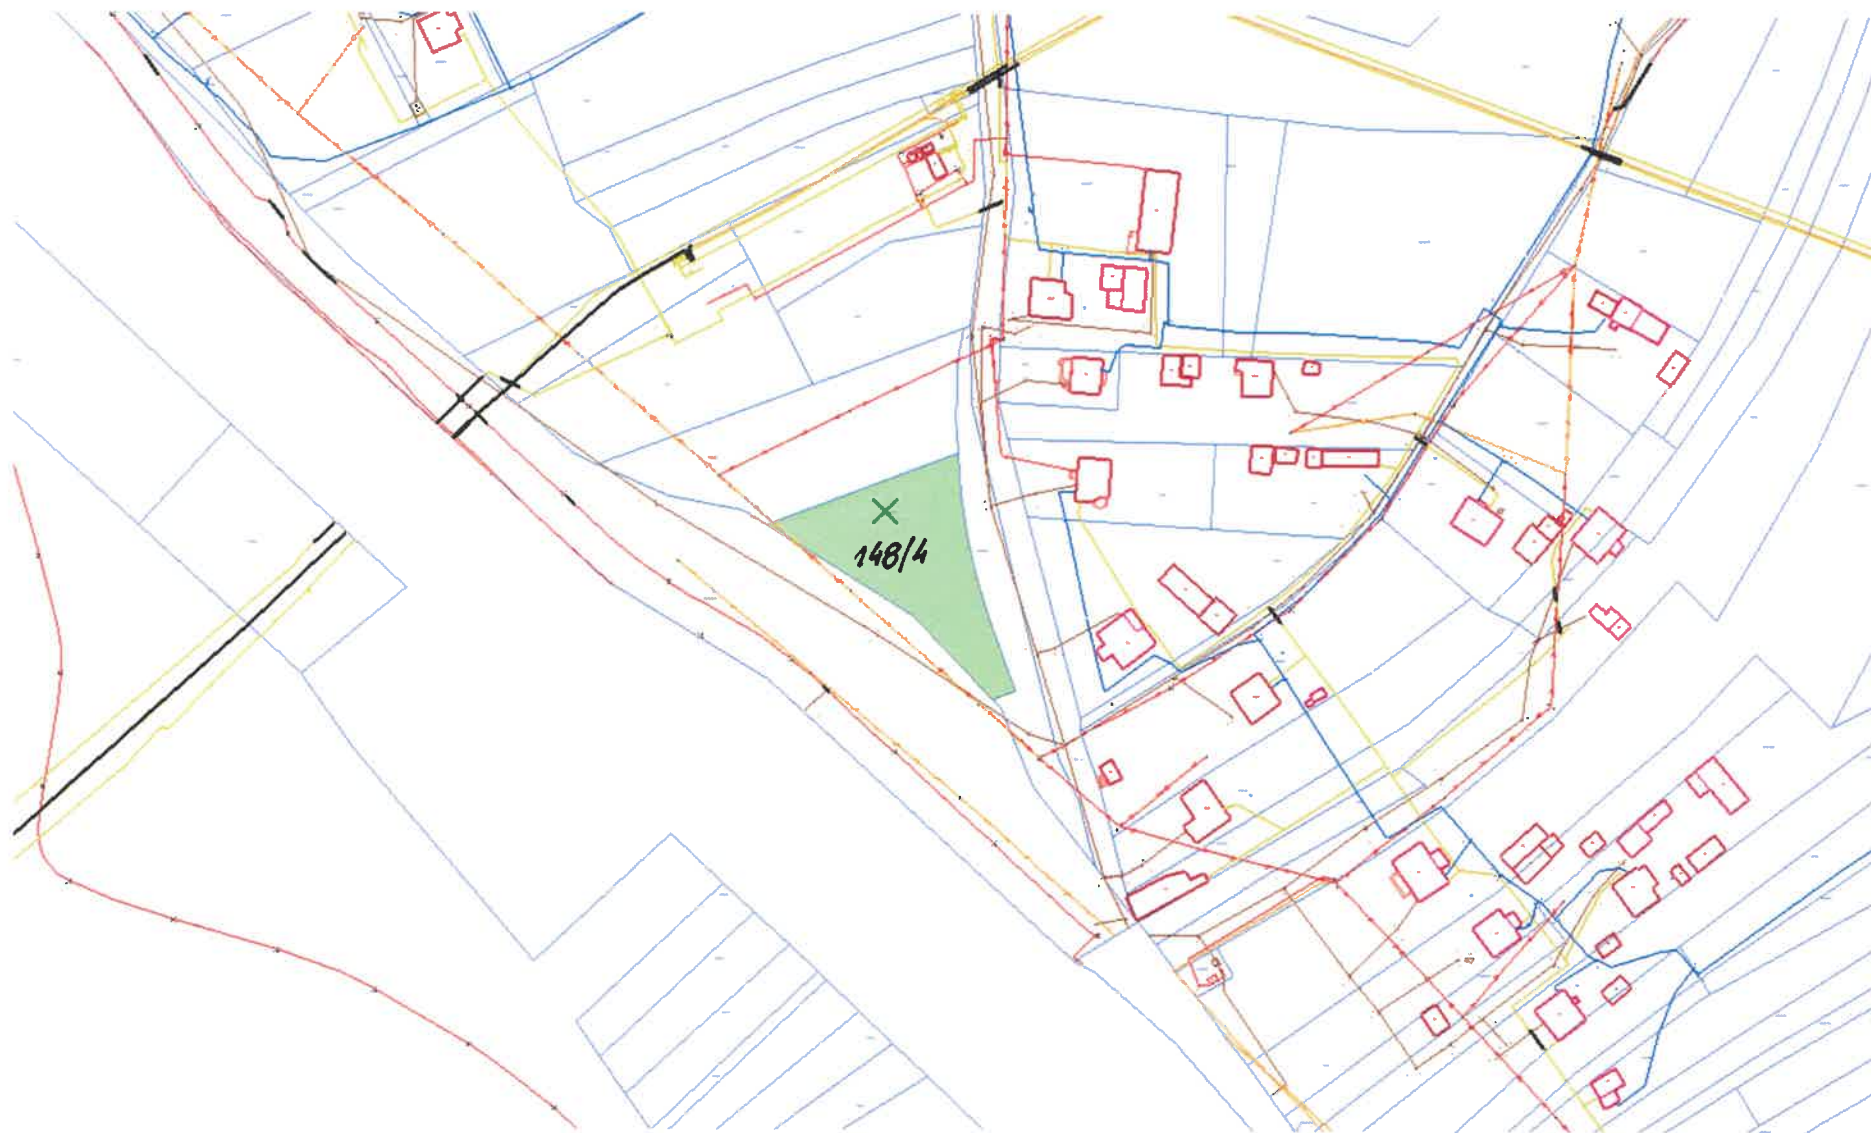

Kolorem zielonym zaznaczono działkę nr 148/4 o pow. 0,1795 ha położoną w Wąchocku przy ulicy Szydłowieckiej będącą przedmiotem wykazu.

BURMISTRZ

mgr inż. Robert Janus