

ZARZĄDZENIE NR 10/2026
Burmistrza Miasta i Gminy Wąchock
z dnia 27 stycznia 2026 roku

w sprawie: **ogłoszenia pierwszego przetargu ustnego nieograniczonego na sprzedaż nieruchomości gruntowej położonej w miejscowości Wąchock przy ulicy Szydłowieckiej**

Na podstawie art. 30 ust. 2 pkt. 3 ustawy z dnia 8 marca 1990 roku o samorządzie gminnym (t.j. Dz. U. z 2025 r. poz. 1153 ze zm.), art. 38 ust 1 i 2, art. 40 ust. 1 pkt 1 w związku z art. 4 pkt 9 ustawy z dnia 21 sierpnia 1997 roku o gospodarce nieruchomościami (t.j. Dz. U. z 2024 roku poz. 1145 ze zm.), zgodnie z § 3 ust. 1 Rozporządzenia Rady Ministrów z dnia 14 września 2004 roku w sprawie sposobu i trybu przeprowadzania przetargów oraz rokowań na zbycie nieruchomości (Dz. U z 2021 r. poz. 2213), w związku z Zarządzeniem nr 172/2025 Burmistrza Miasta i Gminy Wąchock z dnia 28 października 2025 roku w sprawie przeznaczenia do sprzedaży nieruchomości stanowiących własność Gminy Wąchock, **zarządzam co następuje:**

§ 1.

Ogłaszam pierwszy przetarg ustny nieograniczony na sprzedaż nieruchomości gruntowej, położonej w miejscowości Wąchock przy ulicy Szydłowieckiej, oznaczonej w ewidencji gruntów i budynków jako działka nr **148/3** o pow. 0,2600 ha, stanowiącej własność Gminy Wąchock, uregulowanej w księdze wieczystej kw nr KI1H/00057755/4.

§ 2.

Podaje się do publicznej wiadomości:

- 1) ogłoszenie o przetargu w brzmieniu stanowiącym załącznik Nr 1 do niniejszego zarządzenia, poprzez wywieszenie go na tablicy ogłoszeń w Urzędzie Miasta i Gminy w Wąchocku ul. Wielkowiejska 1 i na tablicach ogłoszeń w miejscowości Wąchock oraz opublikowanie na stronach internetowych w Biuletynie Informacji Publicznej gmina.wachock.sisco.info w zakładce „nieruchomości” oraz wachock.pl „aktualności”;
- 2) informację o ogłoszeniu przetargu w brzmieniu stanowiącym załącznik Nr 2 do niniejszego zarządzenia, poprzez wywieszenie na tablicach ogłoszeń w miejscowości Wąchock oraz opublikowanie na stronach internetowych w Biuletynie Informacji Publicznej gmina.wachock.sisco.info w zakładce „Informacje Burmistrza” oraz wachock.pl „aktualności”;
- 3) wyciąg z ogłoszenia o przetargu poprzez zamieszczenie w prasie o zasięgu obejmującym co najmniej powiat, na terenie którego położona jest zbywana nieruchomość, ukazującej się nie rzadziej niż raz w tygodniu, co najmniej na 30 dni przed wyznaczonym terminem przetargu.

§ 3.

Warunki uczestnictwa w przetargu opisane zostały szczegółowo w ogłoszeniu o przetargu, stanowiącym załącznik Nr 1 do niniejszego zarządzenia.

§ 4.

Wykonanie powyższego zarządzenia powierzam Kierownikowi Referatu Budownictwa, Gospodarki Komunalnej i Realizacji Inwestycji.

§ 5.

Zarządzenie wchodzi w życie z dniem podpisania.

Burmistrz

mgr inż. Robert Janus

BGK.6840.23.2025

**BURMISTRZ MIASTA I GMINY WĄCHOCK
OGŁASZA PIERWSZY PRZETARG USTNY NIEOGRANICZONY
NA SPRZEDAŻ NIERUCHOMOŚCI GRUNTOWEJ NIEZABUDOWANEJ,
STANOWIĄCEJ WŁASNOŚĆ GMINY WĄCHOCK**

**PRZEDMIOTEM PRZETARGU JEST NIERUCHOMOŚĆ POŁOŻONA
PRZY ULICY SZYDŁOWIECKIEJ W MIEJSCOWOŚCI WĄCHOCK
GM.WĄCHOCK OZNACZONA W EWIDENCJI GRUNTÓW JAKO DZIAŁKA
NR 148/3 O POW. 0,2600 HA,**

**Cena wywoławcza wynosi 237.144,00 zł brutto w tym 23% podatku Vat
(słownie: dwieście trzydzieści siedem tysięcy sto czterdzieści cztery złote 00/100)
Wadium w wysokości 24.000,00 zł (słownie: dwadzieścia cztery tysiące złotych 00/100)**

Nieruchomość znajduje się na terenie:

- dla którego obecnie brak jest obowiązującego miejscowego planu zagospodarowania przestrzennego,
- dla którego wydana została decyzja Nr 33/2025 Burmistrza Miasta i Gminy w Wąchocku z dnia 30 kwietnia 2025 roku wydana w sprawie BGK.6730.36.2025 o ustaleniu warunków zabudowy i zagospodarowania terenu dla inwestycji polegającej na budowie budynku mieszkalnego jednorodzinnego na działce nr ewid. 148/1 położonej przy ul. Szydłowieckiej w Wąchocku.

Treść decyzji oraz wskazania technicznej możliwości dostaw wody i energii oraz odbioru ścieków wydane przez właścicieli sieci, zamieszczone zostały na stronie gmina.wachock.sisco.info oraz wachock.pl jako załączniki pod ogłoszeniem o przetargu na przedmiotową nieruchomość, a także dostępne są do wglądu w Urzędzie Miasta i Gminy w Wąchocku, ul. Wielkowiejska 1 pokój nr 3. W przypadku braku miejscowego planu zagospodarowania przestrzennego, określenie sposobu i możliwości zagospodarowania może nastąpić wyłącznie w drodze decyzji o warunkach zabudowy.

Opis nieruchomości:

Nieruchomość gruntowa, stanowiąca działkę ewidencyjną oznaczoną nr 148/3, położona w miejscowości Wąchock przy ulicy Szydłowieckiej. Najbliższe sąsiedztwo stanowią grunty zadrzewione oraz zabudowa mieszkaniowa jednorodzinna, a w dalszym sąsiedztwie tereny PKP, zbiornik wodny i tereny rekreacyjne. Działka posiada bezpośredni dostęp do drogi publicznej gminnej o nawierzchni asfaltowej ul. Szydłowieckiej. Grunt niezabudowany, niezagospodarowany, porośnięty samosiejkami drzew i krzewów, teren działki nierówny ze znacznym spadkiem w kierunku południowo-zachodnim. Na działce znajdują się słupy energetyczne, nad działką przebiega napowietrzna linia energetyczna niskiego napięcia, oraz kabel telefoniczny. W odległości około 30m-55m od granicy działki nr 148/3, przez działki sąsiednie przebiega gazociąg wysokiego ciśnienia o średnicy Ø 400mm.

Dostęp do sieci gazowej, wodociągowej, kanalizacji sanitarnej i energii elektrycznej, przez działki sąsiednie. Działka o szerokości ok. 31 m, kształt korzystny zbliżony do prostokąta. W

ewidencji gruntów sklasyfikowana została jako nieużytki N-0,1689 ha, pastwiska trwałe PsVI-0,0911 ha.

Na powyższą nieruchomość Sąd Rejonowy w Starachowicach V Wydział Ksiąg Wieczystych prowadzi księgę wieczystą kw nr KI1H/00057755/4.

**PRZETARG NA SPRZEDAŻ WW. NIERUCHOMOŚCI PRZEPROWADZONY
ZOSTANIE W DNIU 9 MARCA 2026 ROKU O GODZ. 10.00
W URZĘDZIE MIASTA I GMINY W WĄCHOCKU,
UL. WIELKOWIEJSKA 1, POKÓJ Nr 2.**

Wykaz nieruchomości przeznaczonych do sprzedaży podano do publicznej wiadomości w dniu 29 października 2025 roku. Termin złożenia wniosków przez osoby, którym przysługiwało pierwszeństwo w nabyciu nieruchomości na podstawie art. 34 ust. 1 pkt 1 i 2 ustawy z dnia 21 sierpnia 1997 roku o gospodarce nieruchomościami, upłynął w dniu 11 grudnia 2025 roku – wniosków nie złożono.

Warunki przetargu:

W przetargu mogą brać udział osoby, jeżeli **wniosą wadium w pieniądzu w wysokości 24.000,00 zł nie później niż do dnia 2 marca 2026 roku** na rachunek bankowy Urzędu Miasta i Gminy w Wąchocku, Bank Spółdzielczy w Wąchocku Nr 85 8523 0004 0000 0039 2000 0006 tytułem: „wadium na działkę nr 148/3 (imiona i nazwisko wpłacających)”. W przypadku wniesienia wadium w formie przelewu bankowego, wpłata winna być dokonana odpowiednio wcześniej, tak, aby w dniu 2 marca 2026 roku wadium znajdowało się na rachunku podanym przez organizatora przetargu. Dowód wniesienia wadium winien wskazywać jednoznacznie, kto wpłacił wadium i tym samym uprawniony jest do wzięcia udziału w przetargu na daną nieruchomość oraz wskazywać numer nieruchomości, której wpłata dotyczy. Za datę wniesienia wadium uważa się dzień wpływu wymaganej kwoty na wskazane konto.

W przypadku zamiaru nabycia nieruchomości w ramach wspólności ustawowej małżeńskiej, w dokumencie potwierdzającym wniesienie wadium muszą figurować oboje małżonkowie.

Komisja przetargowa przed otwarciem przetargu stwierdza wniesienie wadium przez uczestników przetargu.

Przed przystąpieniem do przetargu, jego uczestnicy zobowiązani są do przedłożenia komisji przetargowej:

- dokumentu tożsamości,

oraz dodatkowo w przypadku:

- osób fizycznych, zamierzających nabyć nieruchomość w związku z prowadzoną działalnością gospodarczą, konieczne jest przedłożenie wydruku z Centralnej Ewidencji i Informacji o Działalności Gospodarczej,
- podmiotów innych niż osoby fizyczne, konieczne jest przedłożenie aktualnego dokumentu (oryginał), z którego wynika upoważnienie do reprezentowania tego podmiotu, a gdy działa pełnomocnik konieczne jest przedłożenie pełnomocnictwa w formie aktu notarialnego,
- małżonków, jeżeli nabycie nieruchomości ma nastąpić do majątku wspólnego, do udziału w przetargu konieczna jest obecność obojga małżonków lub jednego z nich ze stosownym oświadczeniem (oryginał) drugiego małżonka, zawierającym zgodę na uczestnictwo w przetargu w celu odpłatnego nabycia wskazanej nieruchomości za cenę osiągniętą w przetargu, (wzór – załącznik do ogłoszenia),
- małżonków, jeżeli nabycie ma nastąpić do majątku osobistego, do udziału w przetargu uczestnik zobowiązany będzie do przedłożenia umowy majątkowej małżeńskiej o ustanowieniu rozdzielności majątkowej sporządzonej w formie aktu notarialnego lub orzeczenia sądowego ustanawiającego rozdzielność majątkową, lub pisemnego

- oświadczenia o nabywaniu nieruchomości do majątku osobistego, potwierdzone przez współmałżonka (wzór - załącznik do ogłoszenia),
- pełnomocników osób fizycznych poza przypadkami wyżej wskazanymi, konieczne jest przedłożenie pełnomocnictwa w formie aktu notarialnego.
 - cudzoziemców – promesę wydania zezwolenia na nabycie nieruchomości zgodnie z ustawą z dnia 24 marca 1920 roku o nabywaniu nieruchomości przez cudzoziemców (t.j. Dz. U. z 2017 roku poz. 2278 ze zm.).

Przetarg jest ważny bez względu na liczbę uczestników, jeżeli przynajmniej jeden uczestnik zaoferuje co najmniej jedno postąpienie powyżej ceny wywoławczej. Postąpienie nie może wynosić mniej niż 1% ceny wywoławczej z zaokrągleniem w górę do pełnych dziesiątek złotych, o wysokości postąpienia decydują uczestnicy przetargu. Uczestnicy przetargu zgłaszają ustnie kolejne postąpienia, dopóki mimo trzykrotnego wywołania nie ma dalszych postąpień.

Wadium wniesione przez uczestnika przetargu, który przetarg wygrał, zalicza się na poczet ceny nabycia nieruchomości, natomiast pozostałym uczestnikom przetargu wadium zwraca się niezwłocznie po odwołaniu albo zamknięciu przetargu, jednak nie później niż przed upływem trzech dni od dnia odwołania, zamknięcia, unieważnienia przetargu lub zakończenia przetargu wynikiem negatywnym.

Protokół z przeprowadzonego przetargu stanowi podstawę zawarcia aktu notarialnego.

Protokół z przeprowadzonego przetargu podpisują przewodniczący i członkowie komisji oraz osoba wyłoniona w przetargu jako nabywca nieruchomości.

Osoba ustalona jako nabywca nieruchomości zobowiązana jest przed wyznaczonym terminem podpisania notarialnej umowy sprzedaży zapłacić kwotę równą 100% ceny nieruchomości osiągniętej w przetargu pomniejszonej o wniesione wadium. Za termin zapłaty uznaje się wpływ wymaganej należności na wskazany przez sprzedającego rachunek bankowy.

Nie uiszczenie tej kwoty spowoduje odstąpienie od zawarcia umowy i przepadek wadium.

Organizator przetargu jest obowiązany zawiadomić osobę ustaloną jako nabywcę nieruchomości o miejscu i terminie zawarcia umowy sprzedaży, najpóźniej w ciągu 21 dni od dnia rozstrzygnięcia przetargu. Jeżeli osoba ustalona jako nabywca nieruchomości nie przystąpi bez usprawiedliwienia do zawarcia umowy w miejscu i terminie, podanych w zawiadomieniu, organizator przetargu może odstąpić od zawarcia umowy, a wpłacone wadium nie będzie podlegało zwrotowi.

Nabycie nieruchomości przez cudzoziemców może nastąpić w przypadku uzyskania zezwolenia właściwego ministra ds. wewnętrznych, jeżeli wymagają tego przepisy ustawy z dnia 24 marca 1920 roku o nabywaniu nieruchomości przez cudzoziemców (t.j. Dz. U. z 2017 roku poz. 2278 ze zm.). Nabywca zobowiązany jest do ustalenia we własnym zakresie, czy nabycie nieruchomości będącej przedmiotem przetargu wymaga takiego zezwolenia.

Osoba będąca cudzoziemcem w rozumieniu ustawy z dnia 24 marca 1920 r. o nabywaniu nieruchomości przez cudzoziemców (t.j. Dz. U. z 2017 roku poz. 2278 ze zm.) zobowiązana jest do przedłożenia do zawarcia umowy przeniesienia własności nieruchomości będącej przedmiotem przetargu, wydanego na zasadach i w sytuacjach przewidzianych ustawą, zezwolenia właściwego ministra na nabycie tej nieruchomości, chyba że zajdą przewidziane powołaną ustawą, przesłanki wyłączające wymóg uzyskania takiego zezwolenia.

Działy III i IV księgi wieczystej KI1H/00057755/4 wolne są od wpisów.

Sprzedaż nieruchomości odbywa się na podstawie danych z ewidencji gruntów prowadzonych przez Starostę Starachowickiego.

Granice nieruchomości przyjmuje się wg ewidencji gruntów. Ewentualne okazanie lub wznowienie granic, odbywa się staraniem i na koszt nabywcy.

Gmina Wąchock nie ponosi odpowiedzialności za wady ukryte zbywanej nieruchomości oraz za istnienie podziemnych urządzeń infrastruktury technicznej, które dotychczas nie zostały zinwentaryzowane i zaewidencjonowane.

Przystępujący do przetargu powinni zapoznać się we własnym zakresie i na własną odpowiedzialność ze stanem prawnym i faktycznym przedmiotu przetargu, w tym z jego parametrami, aktualnym oraz możliwym przyszłym sposobem zagospodarowania. Rozpoznanie wszelkich warunków faktycznych i prawnych niezbędnych do realizacji planowanej inwestycji leży w całości po stronie przystępującego do przetargu i stanowi obszar jego ryzyka. Niezbędną infrastrukturę, nabywca wykona własnym staraniem w porozumieniu z właścicielami sieci.

Nabywca zobowiązany będzie w notarialnej umowie sprzedaży złożyć oświadczenie, że nie będzie występował z roszczeniami wobec Gminy Wąchock z tytułu ewentualnej niezgodności w zakresie rodzaju użytków oraz ewentualnej różnicy w powierzchni sprzedawanej nieruchomości, jeżeli po jej sprzedaży, w wyniku pomiarów wykonanych przez uprawnionego geodetę, okaże się, że powierzchnia przedmiotowej nieruchomości jest inna, niż jest to oznaczone w wypisach i wyrysach z ewidencji gruntów i budynków.

Przystępujący do przetargu obowiązani są do złożenia pisemnego oświadczenia o zapoznaniu się z warunkami przetargu oraz pisemnego oświadczenia o wyrażeniu zgody na przetwarzanie swoich danych osobowych w zakresie niezbędnym do przeprowadzenia procedury sprzedaży nieruchomości będącej przedmiotem przetargu zgodnie z przepisami ustawy z dnia 21 sierpnia 1997 roku o gospodarce nieruchomościami (t.j. Dz. U. z 2024 r. poz. 1145 ze zm.) oraz rozporządzeniem Rady Ministrów z dnia 14 września 2004 roku w sprawie sposobu i trybu przeprowadzania przetargów oraz rokowań na zbycie nieruchomości (Dz. U. z 2021 r. poz. 2213).

Koszty notarialne i sądowe związane z nabyciem nieruchomości ponosi nabywca.

Niniejsze ogłoszenie stanowi zaproszenie osób zainteresowanych do udziału w przetargu.


Burmistrz Miasta i Gminy Wąchock zastrzega sobie prawo zmiany treści ogłoszenia o przetargu, odwołania przetargu z ważnych powodów, informując o tym niezwłocznie w formie właściwej dla ogłoszenia o przetargu.


Sprzedaż nieruchomości następuje na podstawie przepisów ustawy z dnia 21 sierpnia 1997 roku o gospodarce nieruchomościami (t.j. Dz. U. z 2024 r. poz. 1145 ze zm.).

Szczegółowych informacji o przedmiocie i warunkach sprzedaży udziela pracownik Urzędu Miasta i Gminy w Wąchocku, pokój nr 2, tel. (041) 27-36-132.

**OGŁOSZENIE NINIEJSZE PODAJE SIĘ DO PUBLICZNEJ WIADOMOŚCI POPRZEC
WYWIESZENIE NA TABLICY OGŁOSZEŃ W URZĘDZIE MIASTA I GMINY
W WĄCHOCKU UL. WIELKOWIEJSKA 1 ORAZ NA TABLICACH OGŁOSZEŃ
W MIEJSCOWOŚCI WĄCHOCK, ORAZ POPRZECZ ZAMIESZCZENIE NA STRONACH
INTERNETOWYCH BIULETYNU INFORMACJI PUBLICZNEJ gmina.wachock.sisco.info
W ZAKŁADCE „NIERUCHOMOŚCI” ORAZ wachock.pl „AKTUALNOŚCI”.**

BURMISTRZ MIASTA I GMINY
WĄCHOCK
ROBERT JANUS

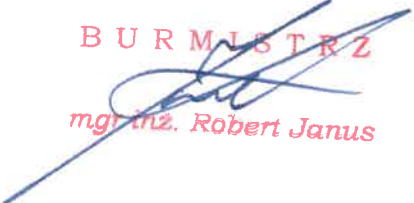BURMISTRZ

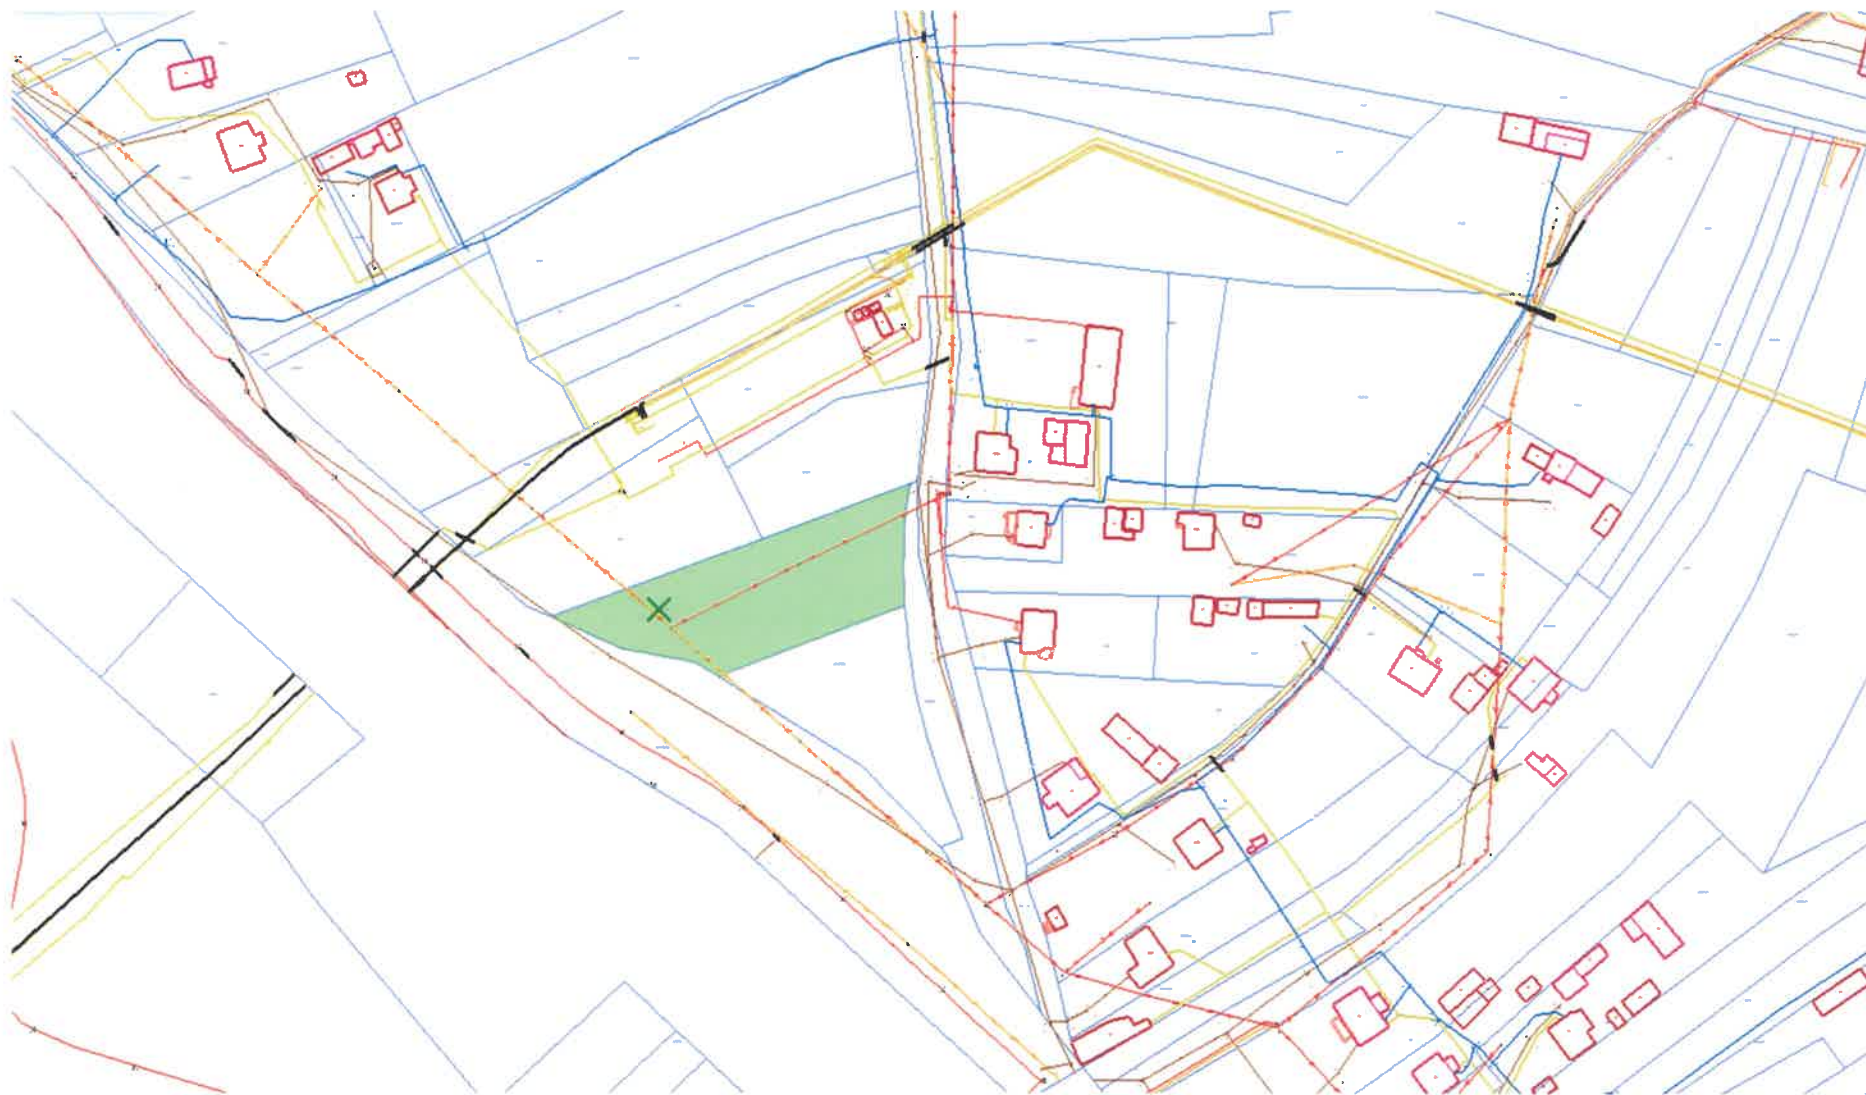mgr inż. Robert Janus



Kolorem zielonym zaznaczono działkę nr 148/3 o pow. 0,2600 ha położoną w Wąchocku przy ulicy Szydłowieckiej będącą przedmiotem przetargu.

BURMISTRZ
mgr inż. Robert Janus

BGK.6840.23.2025

BURMISTRZ MIASTA I GMINY WĄCHOCK

informuje, iż

ogłoszony został pierwszy przetarg ustny nieograniczony na sprzedaż
nieruchomości gruntowej niezabudowanej, stanowiącej własność
Gminy Wąchock,

**NIERUCHOMOŚĆ POŁOŻONA W MIEJSCOWOŚCI
WĄCHOCK PRZY ULICY SZYDŁOWIECKIEJ
OZNACZONA W EWIDENCJI GRUNTÓW
JAKO DZIAŁKA NR 148/3 O POW. 0,2600 HA**

CENA WYWOŁAWCZA WYNOSI 237.144,00 zł

brutto w tym 23% podatku Vat

(słownie: dwieście trzydzieści siedem tysięcy sto czterdzieści cztery złote 00/100).

WADIUM W WYSOKOŚCI 24.000,00 ZŁ

(słownie: dwadzieścia cztery tysiące złotych 00/100).

Przetarg przeprowadzony zostanie w dniu 9 marca 2026 roku
o godz. 10.00 w Urzędzie Miasta i Gminy w Wąchocku, ul. Wielkowiejska 1,
pokój nr 2.

Szczegółowe informacje o przedmiocie i warunkach sprzedaży można uzyskać
w Urzędzie Miasta i Gminy w Wąchocku, pokój Nr 2, tel. (41) 27-36-132.

Informacje o miejscu wywieszenia i publikacji ogłoszenia o przetargu: ogłoszenie
o pierwszym przetargu zostało wywieszone na tablicy ogłoszeń w Urzędzie
Miasta i Gminy w Wąchocku ul. Wielkowiejska 1 oraz na tablicach ogłoszeń
w miejscowości Wąchock, zamieszczone na stronach internetowych Biuletynu
Informacji Publicznej *gmina.wachock.sisco.info* w zakładce „nieruchomości”
oraz *wachock.pl* „aktualności”.

BURMISTRZ MIASTA I GMINY
WĄCHOCK
ROBERT JANUS

BURMISTRZ

mgr inż. Robert Janus

Wąchock, dnia 30.04.2025 r.

Znak: BGK.6730.36.2025

DECYZJA Nr 33/2025
o ustaleniu warunków zabudowy

Na podstawie art. 4 ust. 2 pkt 2; art. 59 ust. 1; art. 60 ust. 1 i 4; art. 61 ust. 1; art. 54 w związku z art. 64 ustawy z dnia 27 marca 2003 r. o planowaniu i zagospodarowaniu przestrzennym (Dz. U. z 2024 r., poz. 1130 ze zm.) oraz art. 104 ustawy z dnia 14 czerwca 1960 r. Kodeks postępowania administracyjnego (t. j. Dz. U. z 2024 r., poz. 572) po rozpatrzeniu wniosku:

Gminy Wąchock, ul. Wielkowiejska 1, 27-215 Wąchock

USTALAM

I. Warunki zabudowy i zagospodarowania terenu dla inwestycji polegającej na budowie budynku mieszkalnego jednorodzinnego na działce nr ew. 148/1, położonej przy ul. Szydłowieckiej w Wąchocku.

II. Warunki i szczegółowe zasady zagospodarowania terenu oraz jego zabudowy wynikające z przepisów odrębnych.

1. Ustalenia dotyczące funkcji zabudowy i zagospodarowania terenu.

Zabudowa mieszkaniowa jednorodzinna.

2. Ustalenia w zakresie warunków i wymagań ochrony i kształtowania ładu przestrzennego:

- 1) linia zabudowy: min. 6,0 m od pasa drogowego,
- 2) maksymalna intensywność zabudowy: 0,14 z tolerancją 20 %,
- 3) maksymalna nadziemna intensywność zabudowy: 0,13 z tolerancją do 20 %,
- 4) minimalna nadziemna intensywność zabudowy: 0,05,
- 5) udział powierzchni zabudowy: do 6 %,
- 6) szerokość elewacji frontowej: 10,0 m z tolerancją do 20 %,
- 7) dach dwuspadowy, kąt nachylenia: od 30° do 45°,
- 8) kierunek głównej kalenicy: równoległy lub prostopadły do granicy bocznej terenu inwestycji,
- 9) wysokość budynku: od 7,0 m do 9,0 m,
- 10) powierzchnia biologicznie czynna: min. 34 %,
- 11) zapewnić min. 2 miejsca parkingowe na terenie inwestycji.

3. Ustalenia dotyczące ochrony środowiska.

Inwestor we wniosku wskazał powierzchnię terenu podlegającą przekształceniu do 2600 m². Przedmiotowa inwestycja nie jest ujęta w Rozporządzeniu Rady Ministrów z dnia 10 września 2019 r. w sprawie przedsięwzięć mogących znacząco oddziaływać na środowisko (Dz. U. z 2019 r., poz. 1839 ze zm.). W związku z powyższym niniejsze przedsięwzięcie nie wymaga uzyskania decyzji o środowiskowych uwarunkowaniach.

Planowana inwestycja nie wpływa na obszar Natura 2000.

Planowane zamierzenie inwestycyjne znajduje się na obszarze Sieradowickiego Obszaru Chronionego Krajobrazu (SOChK), utworzonego na terenie otuliny Sieradowickiego Parku Krajobrazowego.

SOChK został ustalony w Uchwale Sejmiku Województwa Świętokrzyskiego z dnia 13.11.2014 r. Nr XLIX/881/14 (Dz. Urzędowy Woj. Świętokrzyskiego z dnia 25.11.2014 r., poz. 3155), dla którego określone są m. innymi zakazy związane z ochroną Obszaru.

Zgodnie z § 4 ust. 2 pkt 4 przytoczonej Uchwały zakazy nie dotyczą: „ustaleń warunków zabudowy dla zabudowy mieszkaniowej jednorodzinnej i zabudowy zagrodowej oraz obiektów i urządzeń budowlanych niezbędnych do jej użytkowania, pod warunkiem zapewnienia minimum 30 % powierzchni biologicznie czynnej na danym terenie”.

Biorąc pod uwagę fakt, że przedmiotowa inwestycja dotyczy zabudowy mieszkaniowej jednorodzinnej, a ustalony wskaźnik powierzchni biologicznie czynnej określono na min. 34 %, zakazy ujęte w Uchwale nie dotyczą przedmiotowej inwestycji.

4. Ustalenia w zakresie dziedzictwa kulturowego i zabytków.

Teren inwestycji nie podlega ochronie prawnej w aspekcie dziedzictwa kulturowego i ochrony zabytków z zakresu ustawy z dnia 23 lipca 2003 r., o ochronie zabytków i opiece nad zabytkami (t. j. Dz. U. z 2024 r., poz. 1292). Osoby prowadzące roboty budowlane i ziemne w razie ujawnienia przedmiotu, co do którego istnieje przypuszczenie, iż jest on zabytkiem archeologicznym, są obowiązane przy użyciu dostępnych środków zabezpieczyć ten przedmiot i oznakować miejsce jego znalezienia oraz niezwłocznie zawiadomić o znalezieniu tego przedmiotu Świętokrzyskiego Wojewódzkiego Konserwatora Zabytków, a jeśli nie jest to możliwe Burmistrza Wąchocka.

5. Ustalenia dotyczące obsługi komunikacyjnej.

Obsługa komunikacyjna planowanym zjazdem na drogę publiczną gminną.

6. Ustalenia dotyczące infrastruktury technicznej.

Inwestor przedłożył w zakresie:

- 1) zaopatrzenia w energię elektryczną – oświadczenie o zapewnieniu dostaw uzyskane od PGE Dystrybucja S.A. Skarżysko-Kamienna, Oddział Skarżysko-Kamienna Nr 25-I3/WZD/00299/L.dz.1793/2025 z dnia 19.02.2025 r.;
- 2) zaopatrzenia w wodę i odbiór ścieków – warunki techniczne uzyskane od Przedsiębiorstwa Wodociągów i Kanalizacji spółka z o. o. w Starachowicach Nr 65/25 z dnia 20.02.2025 r.;
- 3) odprowadzenia wód opadowych - na teren inwestycji.

Zachować wymaganą przepisami odległość poziomą i pionową planowanego budynku od istniejącej linii niskiego napięcia 0,4kV, przebiegającej przez teren inwestycji oraz odległość od stref ochronnych sieci gazowych wysokiego i średniego ciśnienia znajdujących się w rejonie terenu inwestycji.

7. Ustalenia wymagań dotyczących ochrony interesów osób trzecich.

- 1) Inwestycja nie może powodować ograniczenia sposobu zagospodarowania działek sąsiednich i wpływać na wykonanie ich prawa własności.
- 2) Inwestycję należy realizować w sposób nie powodujący ograniczeń w dostępie do drogi publicznej, możliwości korzystania z wody, kanalizacji, energii elektrycznej i ciepłej, środków łączności, nie ograniczający dostępu światła dziennego do pomieszczeń przeznaczonych na pobyt ludzi oraz zapewniający ochronę przed uciążliwościami powodowanymi przez hałas, wibracje, zakłócenia elektryczne, promieniowanie, a także zanieczyszczenia powietrza, wody i gleby.

8. Ustalenia w zakresie ochrony gruntów rolnych i leśnych.

Teren projektowanej inwestycji nie wymaga zmiany przeznaczenia gruntów rolnych i leśnych na nierolnicze i nieleśne w rozumieniu ustawy z dnia 3 lutego 1995 r. o ochronie gruntów rolnych i leśnych (t. j. Dz. U z 2024 r., poz. 82).

9. Ustalenia w zakresie ochrony obiektów budowlanych na terenach górniczych.

Nie występują ograniczenia odnoszące się do przedmiotowej inwestycji.

10. Ustalenia w odniesieniu do udokumentowanych złóż kopalin i wód podziemnych oraz terenów zagrożonych osuwaniem się mas ziemnych.

Przedmiotowa inwestycja nie jest zlokalizowana na w/w obszarach.

11. Ustalenia w zakresie wymaganej odległości obiektu budowlanego od linii elektroenergetycznych i gazociągów określonych w art. 53 ust. 5e ustawy o planowaniu i zagospodarowaniu przestrzennym.

Teren objęty decyzją nie znajduje się w strefach powyższych linii i sieci.

UZASADNIENIE

Na wniosek Gminy Wąchock w dniu 14.03.2025 r. zostało wszczęte postępowanie w sprawie wydania decyzji o ustalenie warunków zabudowy dla inwestycji polegającej na budowie budynku mieszkalnego jednorodzinnego na działce nr ew. 148/1, położonej przy ul. Szydłowieckiej w Wąchocku.

Teren inwestycji, na którym wnioskodawca zamierza realizować planowane przedsięwzięcie, nie jest objęty ustaleniami żadnego obowiązującego planu zagospodarowania przestrzennego.

W związku z powyższym zgodnie z art. 4 ust. 2 pkt 2 i art. 59 ustawy o planowaniu i zagospodarowaniu przestrzennym projektowana inwestycja wymaga ustalenia warunków zabudowy i zagospodarowania terenu w drodze decyzji o warunkach zabudowy.

Uwzględniając treść ustawy z dnia 7 lipca 2023 r. o zmianie ustawy o planowaniu i zagospodarowaniu przestrzennym oraz niektórych innych ustaw (Dz. U. z 2023 r., poz. 1688; dalej jako „nowelizacja”), należy zastosować poniższe przepisy w przedmiotowej sprawie.

Zgodnie z art. 59 ust. 2 nowelizacji, do spraw dotyczących ustalenia lokalizacji inwestycji celu publicznego lub wydania decyzji o warunkach zabudowy, wszczętych od dnia wejścia w życie powyższej ustawy i przed dniem utraty mocy studium uwarunkowań i kierunków zagospodarowania przestrzennego gminy w danej gminie:

- 1) stosuje się przepisy art. 54 oraz art. 61 ust. 1 pkt 1, ust. 2, 3 i 5a ustawy zmienianej w art. 1 w brzmieniu dotychczasowym;
- 2) nie stosuje się przepisów art. 61 ust. 1 pkt 1a i ust. 1a ustawy zmienianej w art. 1.

Powyższy przepis ma zastosowanie w niniejszej sprawie ponieważ w dniu wszczęcia postępowania administracyjnego nie wszedł w życie plan ogólny dla miasta i gminy Wąchock, a więc obowiązujące studium uwarunkowań i kierunków zagospodarowania przestrzennego nie utraciło mocy. Wnioskując z powyższego należy stwierdzić, że co do zasady będą miały zastosowanie przepisy wprowadzone na mocy nowelizacji, z wyłączeniem o którym mowa w art. 59 ust. 2 tejże ustawy.

Rozstrzygnięcie objęte niniejszą decyzją podjęto po uprzednim dokonaniu analizy, o której mowa w art. 53 ust. 3 przytoczonej na wstępie ustawy o planowaniu i zagospodarowaniu przestrzennym w zakresie warunków i zasad zagospodarowania terenu oraz jego zabudowy, wynikające z przepisów odrębnych, jak też analizy stanu faktycznego i prawnego do terenu, na którym przewiduje się realizację przedmiotowej inwestycji.

W wyniku analizy stanu faktycznego i prawnego do terenu ustalono, że teren inwestycji przylega do drogi gminnej, będzie obsługiwany poprzez planowany zjazd na tę drogę. Przedmiotowa działka jest niezabudowana i niezagospodarowana. Teren ten zlokalizowany jest wśród zabudowy mieszkaniowej jednorodzinnej.

W odległości około 30 m – 55 m od granicy działki nr ew. 148/1, położonej przy ul. Szydłowieckiej w Wąchocku, objętej planowaną inwestycją, przebiega gazociąg wysokiego ciśnienia o średnicy Ø 400 mm. W związku z powyższym przed wydaniem niniejszej decyzji w dniu 02.04.2025 r. wystąpiono do PSG Sp. z o. o. z siedzibą w Tarnowie Oddział Zakład Gazowniczy w Kielcach z prośbą o opinię w zakresie planowanego sposobu zagospodarowania terenu inwestycji pod planowaną inwestycję. W dniu 17.04.2025 r. PSG Sp. z o. o. Oddział Zakład Gazowniczy w Kielcach pismem znak: PSGKI.ZMSZ.761.42.1.25 z dnia 15.04.2025 r. wyjaśnił: cyt. „na obszarze

obręb ewidencyjny nr 0001 w zbliżeniu do działki nr 148/1 przebiega czynna sieć gazowa wysokiego ciśnienia DN 50 Stal, MOP 6,0 MPa (rok budowy 2023), DN 400 Stal MOP 6,0 MPa (rok budowy 2023) oraz gazociąg średniego ciśnienia DN 100 Stal (rok budowy 1990), dn 160 PE (rok budowy 2009), a także gazociąg DN250 oraz DN50 wyłączone z eksploatacji będące naszą własnością. Nadmieniamy, że dla przedmiotowej sieci gazowej zgodnie z Rozporządzeniem Ministra Gospodarki z dnia 26.04.2013 r., w sprawie warunków technicznych jakim powinny odpowiadać sieci gazowe i ich usytuowanie obowiązują strefy kontrolowane, w których wszelkie prace mogą być prowadzone wyłącznie w uzgodnieniu sposobu ich wykonania z właściwym operatorem sieci gazowej. Ubocznie wskazujemy, że w strefach kontrolowanych nie należy wznosić obiektów budowlanych, urządzać stałych składów i magazynów oraz podejmować działań mogących spowodować uszkodzenia gazociągu podczas jego użytkowania oraz narazić na niebezpieczeństwo potencjalnych użytkowników nieruchomości. Jednocześnie informujemy, iż w przypadku kolizji planowanego zamierzenia budowlanego z istniejącą siecią gazową, inwestor winien uzyskać od Oddziału Zakładu Gazowniczego w Kielcach warunki przebudowy sieci gazowej.” koniec cyt.

Stosownie do wymogów procedury administracyjnej, wszystkie strony zostały zawiadomione o prowadzonym postępowaniu w sprawie ustalenia warunków zabudowy oraz o przysługujących im uprawnieniach. W trakcie postępowania nie złożono żadnych uwag, ani zastrzeżeń.

Wniosek Inwestora zawiera niezbędne określenia, wyszczególnione w art. 52 ust. 2 ustawy o planowaniu i zagospodarowaniu przestrzennym.

Zgodnie z przepisami art. 60 ust. 4 ustawy o planowaniu i zagospodarowaniu przestrzennym, projekt decyzji został sporządzony przez osobę posiadającą uprawnienia zgodnie z art. 5 pkt 3 przytoczonej ustawy.

W toku przygotowawczym projektu decyzji w celu ustalenia wymagań dla nowej zabudowy i zagospodarowania terenu przeprowadzono stosowną analizę funkcji oraz cech zabudowy i zagospodarowania terenu w zakresie warunków, o których mowa w art. 61 ust. 1 pkt 1-6 ustawy o planowaniu i zagospodarowaniu przestrzennym.

Wyżej wymieniona analiza dokonana na podstawie materiałów zgromadzonych w trakcie postępowania administracyjnego pozwala stwierdzić, że planowana inwestycja nie narusza przepisów prawa własności i ładu przestrzennego i że spełnione zostały wymagania zawarte w ustawie o planowaniu i zagospodarowaniu przestrzennym (art. 61 ust.1) tj.:

Pkt 1) Co najmniej jedna działka sąsiednia, dostępna z tej samej drogi publicznej, jest zabudowana w sposób pozwalający na określenie wymagań dotyczących nowej zabudowy w zakresie kontynuacji funkcji, parametrów, cech i wskaźników kształtowania zabudowy oraz zagospodarowania terenu, w tym gabarytów i formy architektonicznej obiektów budowlanych, linii zabudowy oraz intensywności wykorzystania terenu – teren inwestycji, na którym ma być realizowana inwestycja znajduje się wśród działek z zabudową mieszkaniową jednorodzinną, dostępnych z tej samej drogi publicznej. Istniejąca zabudowa w wyznaczonym do analizy terenie stanowi podstawę do wyznaczenia zgodnie z Rozporządzeniem Ministra Rozwoju i Technologii z dnia 15 lipca 2024 r. (Dz. U. z 2024 r., poz. 1116) w sprawie sposobu ustalania wymagań dotyczących nowej zabudowy i zagospodarowania terenu w przypadku braku miejscowego planu zagospodarowania przestrzennego: linii zabudowy, maksymalnej intensywności zabudowy oraz maksymalnej i minimalnej nadziemnej intensywności zabudowy, udziału powierzchni zabudowy, szerokości elewacji frontowej, wysokości zabudowy, geometrii dachu (kąta nachylenia i układu połaci dachowych), minimalnego udziału powierzchni biologicznie czynnej, minimalnej liczby miejsc do parkowania.

Pkt 2) Teren ma dostęp do drogi publicznej – przedmiotowy teren będzie obsługiwany poprzez planowany zjazd na drogę gminną.

Pkt 3) Istniejące lub projektowane uzbrojenie terenu, z uwzględnieniem ust. 5, jest wystarczające dla zamierzenia budowlanego – Inwestor przedłożył niezbędne zapewnienia.

Pkt 4) Teren nie wymaga uzyskania zgody na zmianę przeznaczenia gruntów rolnych i leśnych na cele nierolnicze i nieleśne albo jest objęty zgodą uzyskaną przy sporządzaniu miejscowych planów, które utraciły moc na podstawie art.67 ustawy, o której mowa w art. 88 ust. 1 – teren inwestycji

posiada klasyfikację gruntu PsVI (pastwiska trwałe) i N (nieużytki). Taka klasa gruntu nie podlega ochronie w rozumieniu przepisów ustawy o ochronie gruntów rolnych i leśnych, czyli nie wymaga uzyskania zgody na zmianę przeznaczenia gruntów rolnych na cele nierolnicze.

Pkt 5) Decyzja jest zgodna z przepisami odrębnymi – planowana inwestycja nie narusza przepisów odrębnych.

Pkt 6) Zamierzenie budowlane nie znajdzie się w obszarze:

a) w stosunku do którego decyzją o ustaleniu lokalizacji strategicznej inwestycji w zakresie sieci przesyłowej, o której mowa w art. 5 ust. 1 ustawy z dnia 24 lipca 2015 r. o przygotowaniu i realizacji strategicznych inwestycji w zakresie sieci przesyłowych (Dz. U. z 2022 r. poz. 273 i 1846 oraz z 2023 r. poz. 595), ustanowiony został zakaz, o którym mowa w art. 22 ust. 2 pkt 1 tej ustawy.

b) strefy kontrolowanej wyznaczonej po obu stronach gazociągu, o którym mowa w art. 53 ust. 5e pkt 2.

c) strefy bezpieczeństwa wyznaczonej po obu stronach rurociągu.

Teren inwestycji nie znajduje się w wyżej wymienionych obszarach.

Planowane zamierzenie inwestycyjne łącznie spełnia wymogi wymienionych sześciu punktów, dlatego też możliwe jest wydanie pozytywnej decyzji o warunkach zabudowy.

Linie rozgraniczające teren inwestycji określa załącznik graficzny Nr 1 do decyzji.

Część tekstową analizy umieszczono w załączniku Nr 2.

Część graficzną analizy oznaczono na załączniku graficznym Nr 3.

Załącznik tekstowy analizy i załączniki graficzne stanowią integralne części decyzji.

Zgodnie z art. 53 ust. 4 ustawy o planowaniu i zagospodarowaniu przestrzennym projekt decyzji uzgadnia się w przypadku:

pkt 2a) właściwym organem Państwowej Inspekcji Sanitarnej - pod względem wymagań higienicznych i zdrowotnych; dlatego projekt decyzji podlegał uzgodnieniu z Powiatową Stacją Sanitarno-Epidemiologiczną w Starachowicach, która w ustawowym terminie nie zajęła stanowiska – uzgodnienie projektu decyzji uważa się za dokonane;

pkt 6) organami właściwymi w sprawach ochrony gruntów rolnych i leśnych oraz melioracji wodnych - w odniesieniu do gruntów wykorzystywanych na cele rolne i leśne w rozumieniu przepisów o gospodarce nieruchomościami;

przedmiotowa inwestycja będzie realizowana na terenie oznaczonym między innymi jako Ps, dlatego projekt decyzji podlegał uzgodnieniu z Dyrektorem Zarządu Zlewni Państwowego Gospodarstwa Wodnego Wody Polskie w Radomiu oraz Starostą Starachowickim, którzy w ustawowym terminie nie zajęli stanowiska – uzgodnienie projektu decyzji uważa się za dokonane;

pkt 8) regionalnym dyrektorem ochrony środowiska - w odniesieniu do innych niż wymienione w pkt 7 obszarów objętych ochroną na podstawie przepisów o ochronie przyrody;

przedmiotowa inwestycja będzie realizowana na terenie Sieradowickiego Obszaru Chronionego Krajobrazu utworzonego na otulinie Sieradowickiego Parku Krajobrazowego, dlatego projekt decyzji podlegał uzgodnieniu z Regionalnym Dyrektorem Ochrony Środowiska w Kielcach, który w ustawowym terminie nie zajął stanowiska – uzgodnienie projektu decyzji uważa się za dokonane.

Stosownie do art. 56 w związku z art. 64 ust. 1 ustawy o planowaniu i zagospodarowaniu przestrzennym nie można odmówić wydania decyzji o warunkach zabudowy, jeżeli zamierzenie inwestycyjne jest zgodne z przepisami odrębnymi.

Zgodnie z art. 55 w związku z art. 64 ustawy z dnia 27 marca 2003 r. o planowaniu i zagospodarowaniu przestrzennym niniejsza decyzja wiąże organ wydający decyzję o pozwoleniu na budowę.

Planowaną inwestycję oraz jej usytuowanie na działkach, w stosunku do zabudowy sąsiedniej należy zaprojektować zgodnie z wymogami Rozporządzenia Ministra Infrastruktury z dnia 12 kwietnia 2002 r. w sprawie warunków technicznych, jakim powinny odpowiadać budynki i ich usytuowanie (Dz. U. z 2022 r., poz. 1225 ze zm.).

Wobec powyższego orzeczono jak w treści przedmiotowej decyzji.

POUCZENIE

1. Niniejsza decyzja nie rodzi praw do terenu oraz nie narusza prawa własności i uprawnień osób trzecich (art. 63 ust. 2 ustawy o planowaniu i zagospodarowaniu przestrzennym).
2. Wnioskodawcy, który nie uzyskał prawa do terenu, nie przysługuje roszczenie o zwrot nakładów poniesionych w związku z otrzymaną decyzją ustalającą warunki zabudowy (art. 63 ust. 4 ustawy o planowaniu i zagospodarowaniu przestrzennym).
3. Organ, który wydał decyzję o warunkach zabudowy albo decyzję o ustaleniu lokalizacji celu publicznego, stwierdza jej wygaśnięcie (art. 65 ust. 1 ustawy o planowaniu i zagospodarowaniu przestrzennym) jeżeli:
 - 1) inny wnioskodawca uzyskał pozwolenie na budowę;
 - 1a) nie wniesiono sprzeciwu wobec zgłoszenia budowy dokonanego przez innego wnioskodawcę;
 - 1b) inny wnioskodawca zgłosił budowę, o której mowa w art. 29 ust. 1 pkt 1a ustawy z dnia 7 lipca 1994 r. - Prawo budowlane;
 - 2) dla tego terenu uchwalono plan miejscowy, którego ustalenia są inne niż w wydanej decyzji. Przepisu pkt 2 nie stosuje się, jeżeli została wydana ostateczna decyzja o pozwoleniu na budowę, upłynął termin na wniesienie sprzeciwu wobec zgłoszenia budowy lub wnioskodawca zgłosił budowę, o której mowa w art. 29 ust. 1 pkt 1a ustawy z dnia 7 lipca 1994 r. - Prawo budowlane.
4. Do robót budowlanych można przystąpić w trybie określonym w ustawie z dnia 7 lipca 1994 r. ustawy Prawo budowlane (Dz. U. z 2025 r., poz. 418).
5. Niniejsza decyzja nie upoważnia do prowadzenia robót budowlanych.
6. Zmiana przepisów szczególnych przywołanych w niniejszej decyzji spowoduje oczywistą potrzebę dostosowania inwestycji do aktualnych przepisów.
7. W przypadku wystąpienia kolizji realizowanej inwestycji z urządzeniami melioracji wodnych i konieczności ich przebudowy lub likwidacji Inwestor winien:
 - a) ustalić lokalizację rurociągów drenarskich w miejscu planowanej inwestycji,
 - b) wykonać przebudowę urządzeń melioracji wodnych, po uzyskaniu na podstawie zapisów ustawy Prawo wodne z dnia 20 lipca 2017 r. (Dz. U. z 2024 r., poz. 1087 ze zm.) odpowiedniego pozwolenia wodnoprawnego
 - c) przekazać dokumentację powykonawczą przebudowy urządzeń melioracji wodnych do Dyrektora Zarządu Zlewni Państwowego Gospodarstwa Wodnego Wody Polskie w Radomiu.
8. Należy przestrzegać zapisów art. 192 ustawy Prawo wodne z dnia 20 lipca 2017 r.

Od decyzji służy stronom prawo wniesienia odwołania do Samorządowego Kolegium Odwoławczego w Kielcach, za pośrednictwem Burmistrza Miasta i Gminy Wąchock ul. Wielkowiejska 1, 27-215 Wąchock w terminie 14 dni od dnia jej otrzymania.

W trakcie biegu terminu do wniesienia odwołania strona może zrzec się prawa do wniesienia odwołania wobec organu administracji publicznej który wydał decyzję.

Z dniem doręczenia Burmistrzowi Wąchocka oświadczenia o zrzeczeniu się prawa do wniesienia odwołania przez ostatnią ze stron postępowania, decyzja staje się ostateczna i prawomocna bez możliwości zaskarżenia jej do sądu administracyjnego.

Zgodnie z art. 51 ust. 2h i art. 51 ust. 2 i 2e w związku z art. 64 ustawy o planowaniu i zagospodarowaniu przestrzennym, podmiotowi, który wystąpił z wnioskiem o wydanie decyzji o ustaleniu warunków zabudowy przysługuje prawo do wniesienia żądania, którym mowa w art. 51 ust. 2e powyższej ustawy w terminie 14 dni od dnia doręczenia przedmiotowej decyzji.

Załączniki:

- załącznik graficzny do decyzji Nr 1,
- część tekstowa analizy - załącznik Nr 2,
- część graficzna analizy - załącznik graficzny Nr 3.



BURMISTRZ

mgr inż. Robert Janus

Otrzymują:

1. Gmina Wąchock
2. strony wg wykazu znajdującego się w aktach sprawy
3. a/a.

Zgodnie z § 4 ust. 1 pkt 3 Rozporządzenia Ministra Finansów z dnia 28 września 2007 r. w sprawie zapłaty opłaty skarbowej (Dz. U. z 2007 r., Nr 187 poz. 1330) informuje się, że od czynności polegającej na wydaniu niniejszej decyzji nie pobrano opłaty skarbowej na podstawie art. 7 pkt 3 ustawy z dnia 16 listopada 2006 r. o opłacie skarbowej (Dz. U. z 2023 r., poz. 2111 ze zm.); jednostki samorządu terytorialnego są zwolnione od opłaty skarbowej.

Stwierdza się, że decyzja niniejsza

w dniu 26.05.2025r.
stała się ostateczna

Wąchock, dnia 28.05.2025r.




BURMISTRZ

mgr inż. Robert Janus

Wzrost 0001
Wzrost 0001
Szydłowiecka
148/1
1:1000

PODZIAŁ
w Starachowicach
1:1000
2025-02-05

z up. STARSZYSTY
INSPEKTOR
Ryszard Dróżdz

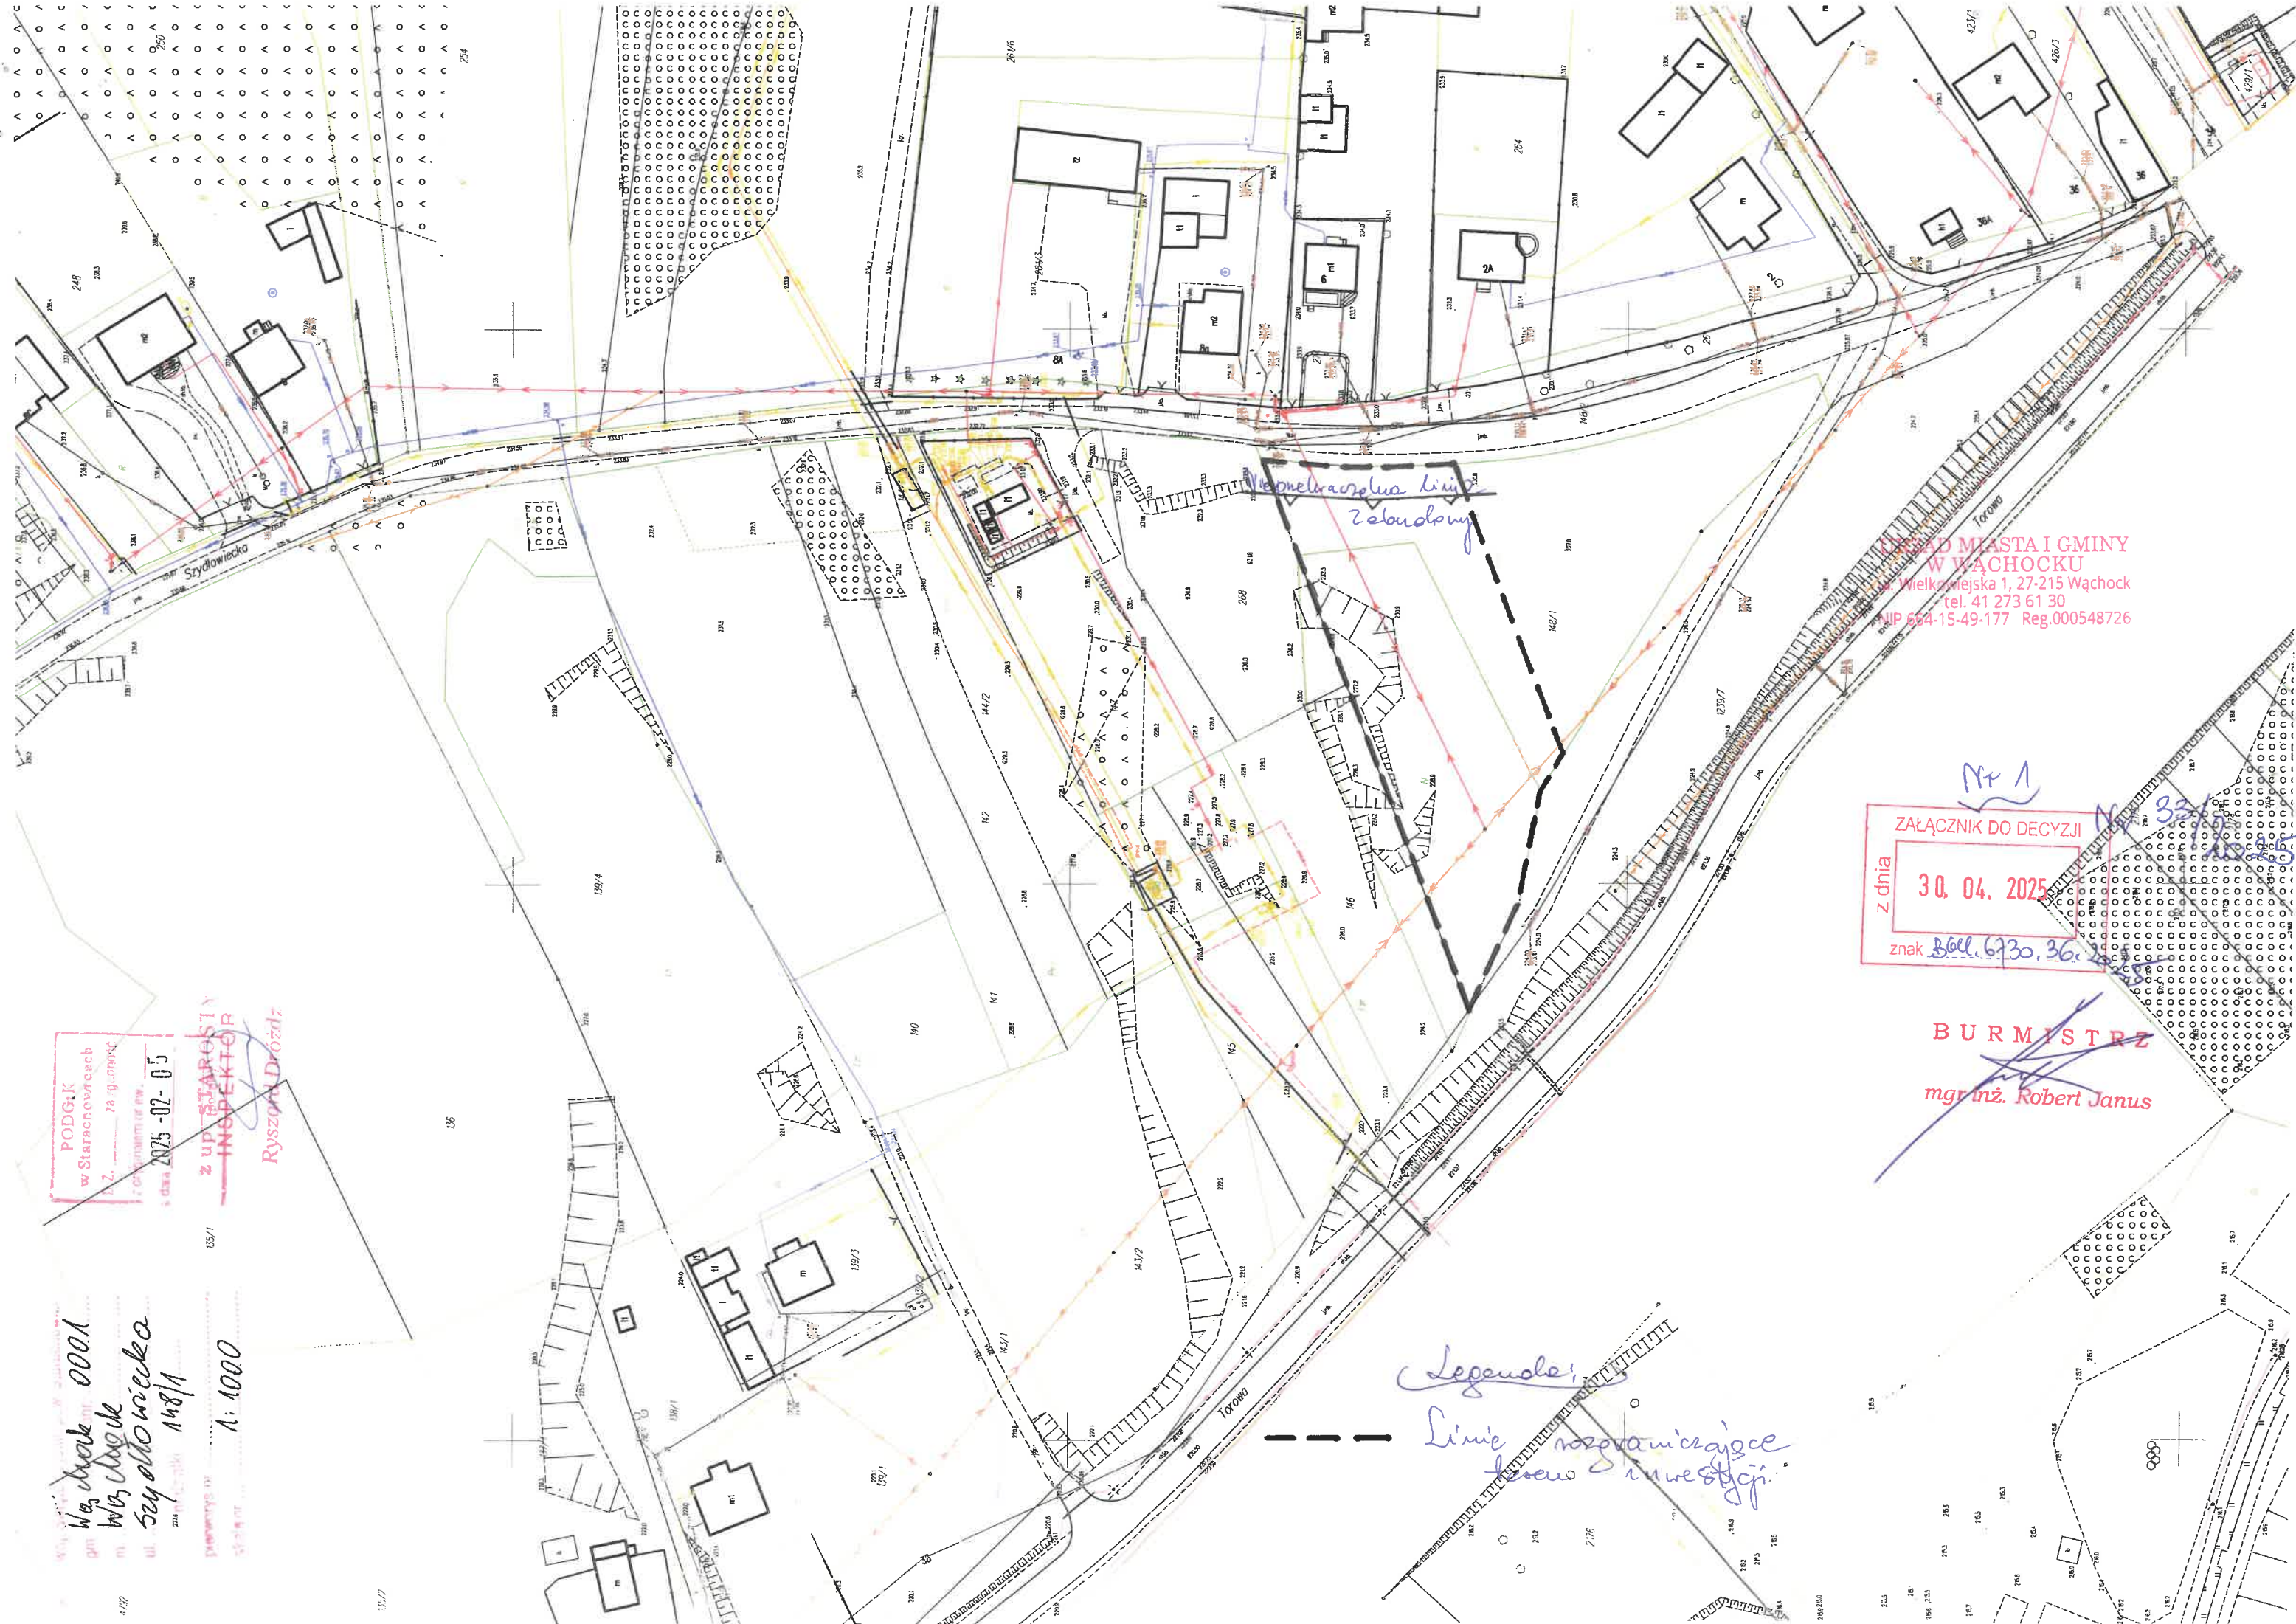

ZAŁĄCZNIK DO DECYZJI
z dnia 30.04.2025
znak 661.6730.36

BURMISTRZ
mgr inż. Robert Janus

Załącznik Nr 2.
Część tekstowa analizy
do decyzji Nr 33/2025 znak: BGK.6730.36.2025
z dnia 30.04.2025 r.

Analiza funkcji oraz cech zabudowy i zagospodarowania wokół działki **nr ew. 148/1, położonej przy ul. Szydłowieckiej w Wąchocku, dla inwestycji polegającej na budowie budynku mieszkalnego jednorodzinnego.**

Inwestor: Gmina Wąchock.

I. Podstawa prawna.

W celu ustalenia wymagań dla nowej zabudowy i zagospodarowania terenu w sposób określony w art. 61 ust. 5a ustawy z dnia 27 marca 2003 r. o planowaniu i zagospodarowaniu przestrzennym (Dz. U. z 2024 r., poz. 1130 ze zm.) wyznaczono wokół terenu objętego wnioskiem Inwestora obszar analizowany.

Zgodnie z przepisami wprowadzającymi do powyższej ustawy, art. 61 ust. 5a zachowuje zapis dotychczasowy t.j. „W celu ustalenia wymagań dla nowej zabudowy i zagospodarowania terenu właściwy organ wyznacza wokół terenu, o którym mowa w art. 52 ust. 2 pkt 1a, na kopii mapy zasadniczej lub mapy ewidencyjnej dołączonej do wniosku o ustalenie warunków zabudowy obszar analizowany w odległości nie mniejszej niż trzykrotna szerokość frontu terenu, jednak nie mniejszej niż 50 metrów, i przeprowadza na nim analizę funkcji oraz cech zabudowy i zagospodarowania terenu w zakresie warunków, o których mowa w ust. 1. Przez front terenu należy rozumieć tę część granicy działki budowlanej, która przylega do drogi publicznej lub wewnętrznej, z której odbywa się główny wjazd na działkę.“.

II. Wyznaczenie terenu analizy.

Na podstawie oceny całokształtu uwarunkowań przestrzennych wynikających z mapy pozyskanej do wyznaczenia obszaru analizowanego w niniejszej sprawie wyznaczono obszar analizowany. Szerokość terenu przeznaczonego pod inwestycję przylegającego do drogi publicznej, ul. Szydłowieckiej wynosi około 35,0 m. Analizę przeprowadzono do skraju działek w kierunku wschodnim od granicy terenu inwestycji w odległości 105,0 m. W kierunku zachodnim nie ma zabudowy. Jest to teren wystarczający do przeprowadzenia analizy i wyznaczenia parametrów dla planowanej inwestycji.

Na tak wyznaczonym obszarze przeprowadzono analizę funkcji oraz cech zabudowy i zagospodarowania terenu w zakresie warunków, o których mowa w art. 61 ust. 1 pkt. 1-6 ustawy o planowaniu i zagospodarowaniu przestrzennym.

W obszarze analizowanym występuje zabudowa mieszkaniowa jednorodzinna.

III. Określenie parametrów dla planowanej inwestycji.

Parametry zabudowy i zagospodarowania terenu określone zostały w przepisach Rozporządzenia Ministra Rozwoju i Technologii z dnia 15 lipca 2024 r. w sprawie sposobu ustalenia wymagań dotyczących nowej zabudowy i zagospodarowania terenu w przypadku braku miejscowego planu zagospodarowania przestrzennego (t. j. Dz. U. 2024 r., poz. 1116).

Zgodnie z § 2 ust. 2 powyższego rozporządzenia „Ustalenia, o których mowa w § 1, określa się na podstawie istniejących na obszarze analizowanym zabudowie i zagospodarowaniu terenu o takiej samej funkcji, jak funkcja zabudowy i zagospodarowania terenu określona we wniosku”. Wniosek Inwestora dotyczy zabudowy mieszkaniowej jednorodzinnej, dlatego analizą objęto wszystkie budynki w zabudowie mieszkaniowej znajdujące się na terenie objętym analizą.

1. Stosownie do przepisów powyższego rozporządzenia wyznaczono:

1) *Wyznaczenie linii zabudowy. Zgodnie z § 3:*

1. *Linie zabudowy na terenie objętym wnioskiem wyznacza się jako przedłużenie linii zabudowy istniejącej na działkach sąsiednich.*

2. *W przypadku gdy przebieg linii zabudowy istniejącej na działkach sąsiednich tworzy uskok, linię zabudowy ustala się jako kontynuację linii zabudowy tego budynku, który znajduje się w większej odległości od pasa drogowego.*

3. *Dopuszcza się inne ustalenie linii zabudowy, jeżeli wynika to z analizy, o której mowa w art. 61 ust. 5a ustawy z dnia 27 marca 2003 r. o planowaniu i zagospodarowaniu przestrzennym, zwanej dalej "ustawą".*

4. *Linie zabudowy ustala się jako nieprzekraczalne lub obowiązujące. Dopuszcza się dodatkowe ustalenie linii zabudowy dla kondygnacji podziemnych lub innych linii zabudowy wynikających z lokalnych uwarunkowań.*

Działki po stronie zachodniej drogi, czyli tej samej co teren inwestycji - są niezabudowane. Planowana inwestycja będzie wyznaczała linię zabudowy dla tej części terenu dla przyszłej zabudowy. Dlatego wyznacza się dla planowanej inwestycji nieprzekraczalną linię zabudowy 6,0 m od pasa drogowego ul. Szydłowieckiej. Wyznaczenie takiej linii zabudowy umożliwi optymalne wykorzystanie przedmiotowego terenu oraz działek jeszcze niezabudowanych.

2) *Ustalenie maksymalnej intensywności zabudowy. Zgodnie z § 4:*

1. *Maksymalną intensywność zabudowy oraz maksymalną nadziemną intensywność zabudowy ustala się na podstawie średniego wskaźnika tych intensywności dla obszaru analizowanego z tolerancją do 20 %.*

2. *Minimalną nadziemną intensywność zabudowy ustala się na podstawie najmniejszej wartości tego wskaźnika dla działki na obszarze analizowanym.*

3. *Dopuszcza się ustalenie innej maksymalnej intensywności zabudowy oraz maksymalnej i minimalnej nadziemnej intensywności zabudowy, jeżeli wynika to z analizy, o której mowa w art. 61 ust. 5a ustawy.*

Średnia intensywność zabudowy na terenie analizowanym wynosi ok. 0,14, a natomiast średnia nadziemna intensywność zabudowy wynosi ok. 0,13.

Dlatego wyznacza się maksymalną intensywność zabudowy na 0,14 z tolerancją do 20 %, a maksymalną nadziemną intensywność zabudowy na 0,13 z tolerancją do 20 %.

Najmniejsza intensywność zabudowy na terenie analizowanym wynosi ok. 0,08. Przedmiotowy teren inwestycji posiada większą powierzchnię niż działki w terenie analizowanych, toteż i wyznacza się dla terenu inwestycji najmniejszą intensywność zabudowy 0,05.

3) Ustalenie udziału powierzchni zabudowy. Zgodnie z § 5:

1. *Udział powierzchni zabudowy ustala się na podstawie średniego wskaźnika tego udziału dla obszaru analizowanego.*

2. *Dopuszcza się ustalenie innego udziału powierzchni zabudowy, jeżeli wynika to z analizy, o której mowa w art. 61 ust. 5a ustawy.*

Średni udział powierzchni zabudowy na terenie objętym analizą wynosi ok. 10,0 %.

Działka na której znajduje się przedmiotowy teren inwestycji jest jeszcze niezabudowana. Na działkach objętych analizą znajdują się budynki mieszkalne, w większości wraz z budynkami gospodarczymi czy garażami. Planowana inwestycja dotyczy jedynie budynku mieszkalnego. Dlatego należy wyznaczyć taki wskaźnik zabudowy, aby planowany budynek nawiązywał się gabarytami do istniejących budynków mieszkalnych.

Wyznacza się więc udział powierzchni zabudowy dla przedmiotowego terenu inwestycji do 6 %.

4) Ustalenie szerokości elewacji frontowej zgodnie z § 6:

1. *Szerokość elewacji frontowej znajdującej się od strony frontu terenu ustala się dla nowej zabudowy na podstawie średniej szerokości elewacji frontowych istniejącej zabudowy na działkach w obszarze analizowanym, z tolerancją do 20 %.*

2. *Dopuszcza się ustalenie innej szerokości elewacji frontowej, jeżeli wynika to z analizy, o której mowa w art. 61 ust. 5a ustawy.*

Średnia szerokość elewacji frontowych budynków na działkach objętych analizą wynosi ok. 8,7 m. Planowana inwestycja dotyczy budynku mieszkalnego jednorodzinnego, dlatego wyliczono średnią szerokość elewacji frontowej budynków mieszkalnych na terenie objętym analizą, która wynosi ok. 9,7 m.

Zaokrąglając tę wielkość, wyznacza się szerokość elewacji frontowej dla planowanego budynku mieszkalnego na 10,0 m z tolerancją do 20 %.

5) Ustalenie wysokości zabudowy zgodnie z § 7:

1. *Wysokość zabudowy ustala się na podstawie wysokości zabudowy na dostępnych z tej samej drogi publicznej przylegających działkach sąsiednich.*

2. *Jeżeli wysokość, o której mowa w ust. 1, na działkach, o których mowa w ust. 1, przebiega tworząc uskok, wówczas przyjmuje się jej średnią wielkość występującą na tych działkach.*

3. *Dopuszcza się ustalenie innej wysokości zabudowy, jeżeli wynika to z analizy, o której mowa w art. 61 ust. 5a ustawy.*

Działki w najbliższym sąsiedztwie terenu inwestycji są niezabudowane. Planowany budynek będzie rozpoczynał zabudowę po tej stronie ul. Szydłowieckiej. Dlatego można uwzględnić wniosek Inwestora i wyznaczyć wysokość dla planowanego budynku mieszkalnego w przedziale od 7,0 m do 9,0 m.

6) Ustalenie geometrii dachu zgodnie z § 8:

1. Geometrię dachu (kąt nachylenia i układ połaci dachowych) ustala się odpowiednio do geometrii dachów występujących na obszarze analizowanym.

2. Geometrię dachu w zakresie układu połaci dachowych ustala się poprzez określenie rodzaju dachu, układu głównych połaci dachu oraz kierunku głównej kalenicy w stosunku do frontu działki. Dachy budynków na terenie objętym analizą posiadają dachy jedno-, dwuspadowe lub czterospadowe, o kącie nachylenia połaci dachowej od 15° do 45° , kalenice główne równoległe lub prostopadłe do frontu działek lub granic bocznych działek.

Ustala się dla planowanego budynku mieszkalnego: dach dwuspadowy, kąt nachylenia połaci dachowej od 30° do 45° .

Wyznacza się kierunek głównej kalenicy planowanego budynku mieszkalnego jako prostopadły lub równoległy do granicy bocznej terenu inwestycji.

Tak ustalone parametry wpisują się w geometrię dachów budynków objętych analizą i nie wpływają negatywnie na obecny układ urbanistyczny.

7) Ustalenie minimalnego udziału powierzchni biologicznie czynnej zgodnie z § 9:

1. Minimalny udział powierzchni biologicznie czynnej ustala się na podstawie średniego wskaźnika tego udziału dla obszaru analizowanego.

2. Dopuszcza się ustalenie innego minimalnego udziału powierzchni biologicznie czynnej, jeżeli wynika to z analizy, o której mowa w art. 61 ust. 5a ustawy.

Średni udział powierzchni biologicznie czynnej dla terenu analizowanego wynosi ok. 34 %.

Wyznacza się dla terenu inwestycji minimalny udział powierzchni biologicznie czynnej na 34 %.

8) Ustalenie minimalnej liczby miejsc do parkowania zgodnie z § 10:

Minimalną liczbę miejsc do parkowania ustala się w stosunku do liczby lokali mieszkalnych, liczby lokali usługowych, liczby osób mogących jednocześnie przebywać w budynku, liczby zatrudnionych lub powierzchni obiektów usługowych i produkcyjnych.

Zapewnić min. dwa miejsca parkingowe na terenie inwestycji.

BURMISTRZ

mgr inż. Robert Janus

URZĄD MIASTA I GMINY
W WACHOCKU
ul. Wielkowiejska 1, 27-115 Wachock
tel. 41 273 61 30
NIP 664-15-49-177 Reg. 000548726

ZAŁĄCZNIK DO DECYZJI

30.04.2025

znak BGK.6730.36.2025

BURMISTRZ

mgr inż. Robert Jan

Granice obszaru
objęte analizą


Załącznik graficzny Nr 3
do projektu decyzji
Zn. BGK.6730.36.2025

Ewa Stachowicz

upm. art. 5 pkt 3 ustawy z dnia 14.06.2013 r. o ustaleniu i ogłoszeniu

PGE Dystrybucja S.A.
Oddział Skarżysko-Kamienna
Rejon Energetyczny Skarżysko - Kamienna

26-110 Skarżysko-Kamienna, ul. Rejowska 95
tel. +48 41 252 67 90, fax: +48 41 252 63 15
e-mail: skarzysko.os@pgedystrybucja.pl

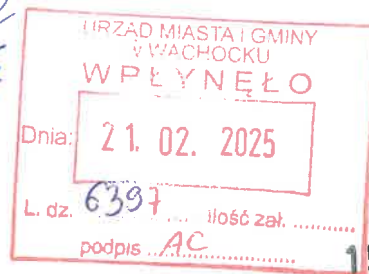

Z. 1. p. 3
wz. 11.06.2023

19. LUT. 2025

Skarżysko-Kamienna,
25-13/WZD/00299/ L. dz. 1793 /2025

Gmina Wąchock
Wąchock
ul. Wielkowiejska 1
27-215 Wąchock

Oświadczenie o zapewnieniu dostaw energii oraz warunkach przyłączenia dla obiektu budowlanego do sieci dystrybucyjnej.

Nazwa obiektu: budynek mieszkalny szt. 2
Lokalizacja: miejscowość Wąchock, nr działki: 148/1.
Moc przyłączeniowa: 2x12 kW

W odpowiedzi na wniosek z dnia 12-02-2025 r. w sprawie zapewnienia dostawy energii elektrycznej **informujemy**, że istnieje możliwość dostawy energii elektrycznej dla przedmiotowego obiektu. Przyłączenie możliwe będzie po spełnieniu niżej wymienionych wymagań:

- złożeniu w siedzibie PGE Dystrybucja S.A. (wymienionej w nagłówku niniejszego pisma) kompletnego wniosku o określenie warunków przyłączenia,
 - wybudowaniu przyłącza elektroenergetycznego niskiego napięcia,
- szczegółowy zakres prac niezbędnych do przyłączenia obiektu do sieci zostanie określony w warunkach przyłączenia, które zostaną wydane na podstawie złożonego wniosku. Przyłączenie realizowane będzie po spełnieniu warunków formalno-prawnych na zasadach określonych w umowie o przyłączenie.

Niniejsze oświadczenie jest ważne przez okres 1 roku od daty wydania.

PGE Dystrybucja S.A.
Oddział Skarżysko-Kamienna
Rejon Energetyczny Skarżysko
Wydział Przyłączenia i Rozwoju

podpis, pieczęć

Kierownik
Karel Herman

Wykonano w 2 egzemplarzach


1. Egzemplarz nr 1 – adresat
2. Egzemplarz nr 2 – a/a RE Skarżysko

2. Białe Wąsy
p. Łanucha



Starachowice dn. 20.02.2025 r.

L. dz. 1355/TP - 65/25/g.R.

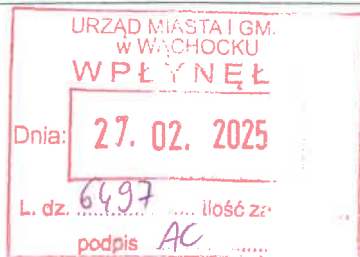

Gmina Wąchock
ul. Wielkowiejska 1
27-215 Wąchock

Wskazanie technicznej możliwości dostawy wody i odbioru ścieków

nr 65/25

Przedsiębiorstwo Wodociągów i Kanalizacji spółka z o. o. w Starachowicach w odpowiedzi na złożony wniosek w sprawie wskazania technicznej możliwości dostawy wody i odbioru ścieków do dwóch budynków mieszkalnych jednorodzinnych projektowanych na dz. o nr ew.148/1 przy ul. Szydłowieckiej w Wąchocku, informuje, że:

- **Techniczną możliwość dostawy wody** Przedsiębiorstwo wskazuje z sieci wodociągowej z rur PCV Ø 110 przebiegającej od ul. Szydłowieckiej przez tereny działek o nr ewid. 261/3, 261/6 i 261/5 do pasa drogowego ul. Tychowskiej lub z sieci wodociągowej z rur PCV Ø 110 przebiegającej w pasie drogowym ul. Tychowskiej a częściowo przez tereny działek prywatnych, w tym przez działkę o nr ew. 421/1 w Wąchocku;
- **Techniczną możliwość odbioru ścieków** Przedsiębiorstwo wskazuje do sieci kanalizacji sanitarnej z rur Ø 200 przebiegającej w terenie pasa drogowego ul. Szydłowieckiej w Wąchocku;
- **Na przeprowadzenie przewodów wodociągowych i kanalizacji sanitarnej przez tereny działek nie będących własnością Inwestora oraz ich późniejszą eksploatację, należy uzyskać pisemne zgody właścicieli/współwłaścicieli;**
- Niniejsze wskazanie jest aktualne tylko w odniesieniu do istniejącego stanu prawnego i faktycznego w dacie wydania zapewnienia.

Otrzymują:

1. Adresat
2. a/a

PREZES ZARZĄDU

[Signature]
Jerzy Miąbiniak

